

Приложение № 3

к Приказу от 14.08.2018 № 408

Утверждена

(наименование документа об утверждении, включая наименования
органов государственной власти или органов местного
самоуправления, принявших решение об утверждении схемы
или подписавших соглашение о перераспределении земельных участков)
от _____ № _____


**Схема расположения земельного участка или земельных участков
на кадастровом плане территории**

Условный номер земельного участка 56:32:0000000:29:3У3

Площадь земельного участка 32 м²

Обозначение характерных точек границ	Координаты, м	
	X	Y
1	2	3
56:32:0000000:29:3У3(1)		
1	469381.61	1312528.49
2	469377.93	1312526.94
3	469380.31	1312520.27
4	469384.18	1312521.78
1	469381.61	1312528.49
56:32:0000000:29:3У3(2)		
5	466249.40	1308056.71
6	466250.19	1308055.82
7	466249.37	1308055.03
8	466248.54	1308055.83
5	466249.40	1308056.71
56:32:0000000:29:3У3(3)		
9	466384.26	1308490.92
10	466385.16	1308490.13
11	466384.35	1308489.24
12	466383.57	1308490.14
9	466384.26	1308490.92

Схема расположения земельного участка или земельных участков на кадастровом плане территории

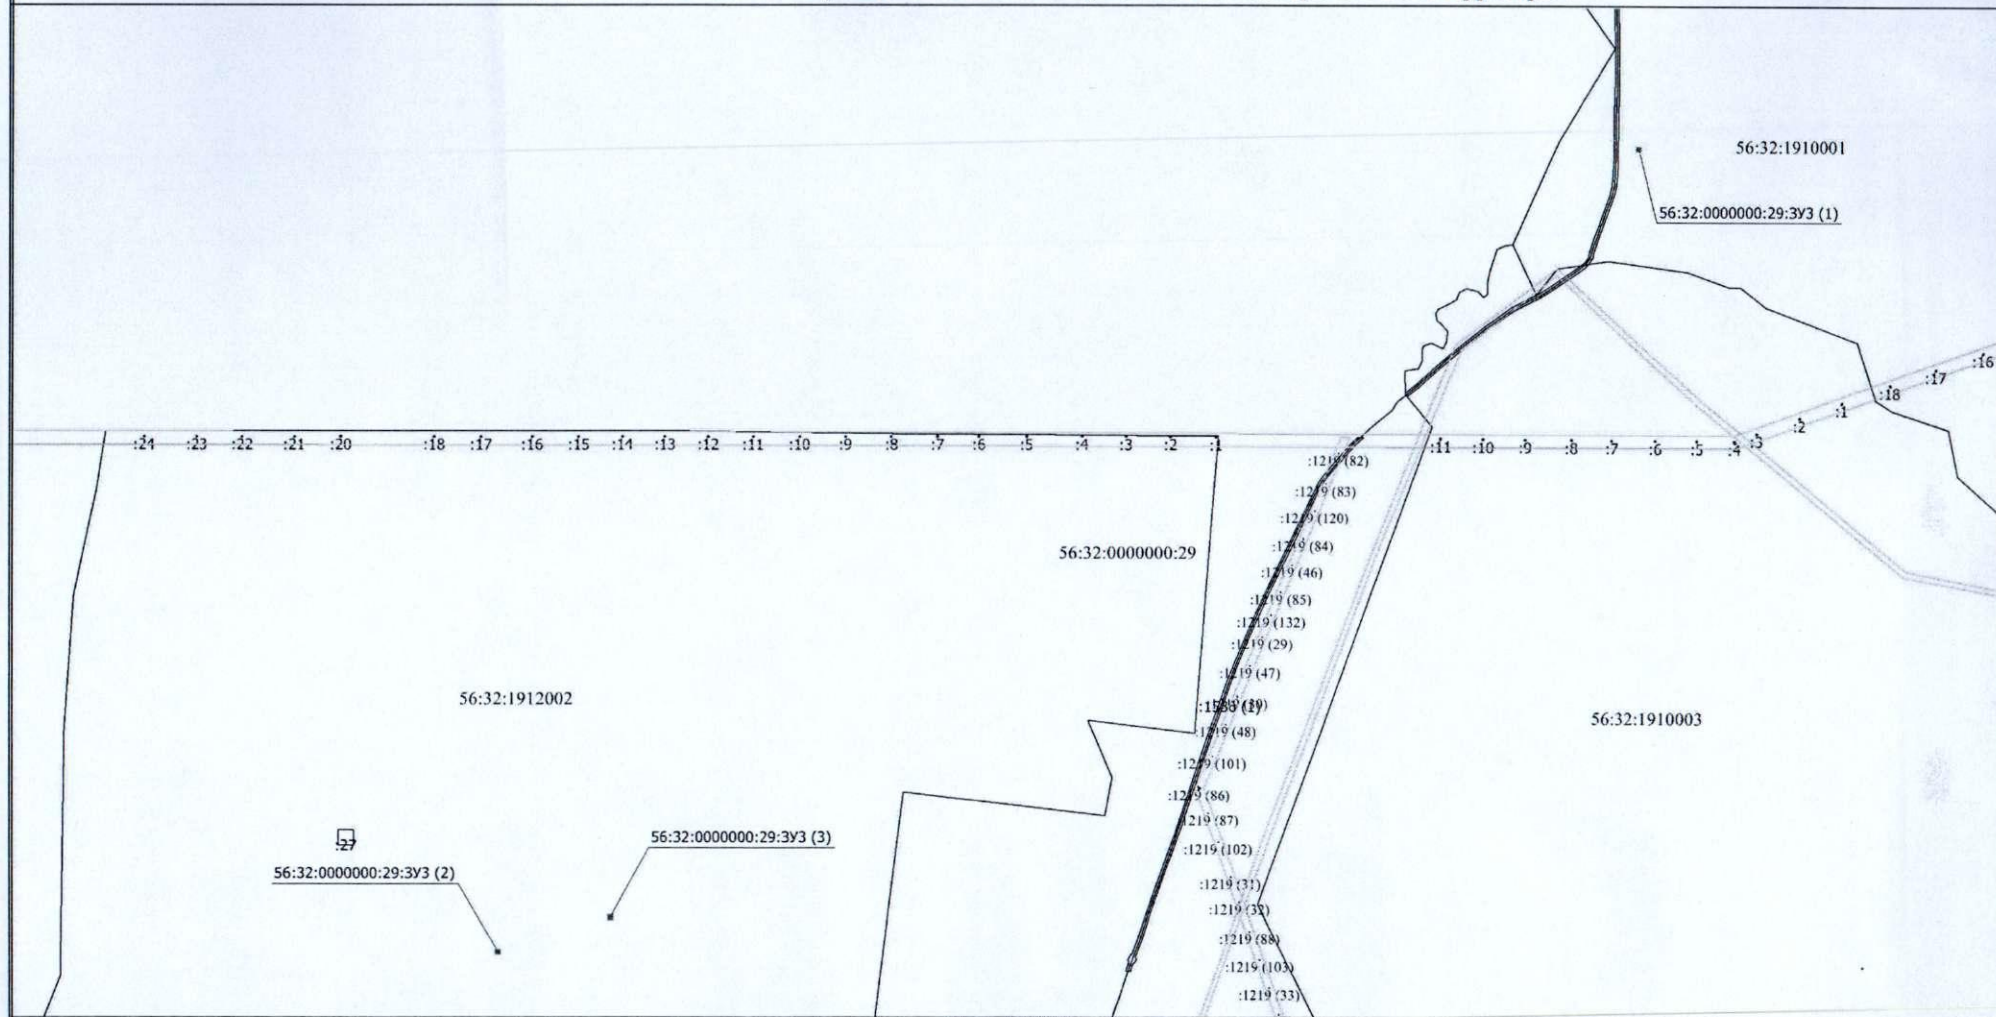

Масштаб 1:20000

Условные обозначения

- Существующая часть границы, сведения о которой достаточны для определения ее местоположения
- вновь образованная часть границы, сведения о которой достаточны для определения ее местоположения
- 56:32:0000000:29:ЗУ3 (Зконтура) -Образуемый земельный участок
- Граница кадастрового квартала
- Граница зоны с особыми условиями
- 56:32:1912002 - Номер кадастрового квартала
- 56:32:0000000:29 - Измененный земельный участок