



ФЕДЕРАЛЬНОЕ АГЕНТСТВО ПО НЕДРОПОЛЬЗОВАНИЮ (РОСНЕДРА)

ДЕПАРТАМЕНТ ПО НЕДРОПОЛЬЗОВАНИЮ
ПО ПРИВОЛЖСКОМУ ФЕДЕРАЛЬНОМУ ОКРУГУ
(ПРИВОЛЖСКНЕДРА)

П Р И К А З

23.01.2017

Нижний Новгород

№ 36

Об изъятии земельных участков для государственных нужд Российской Федерации с целью проведения работ, связанных с использованием недрами за счет средств недропользователя

В соответствии с Главой VII.1 Земельного кодекса Российской Федерации от 25.10.2001 № 136-ФЗ, постановлением Правительства Российской Федерации от 17.06.2004 № 293 «Об утверждении Положения о Федеральном агентстве по недропользованию», решением Комиссии по рассмотрению ходатайств об изъятии земельных участков для государственных нужд Российской Федерации в связи с осуществлением недропользования (за исключением земельных участков, необходимых для ведения работ, связанных с использованием участками недр местного значения), отнесенных к компетенции Приволжскнедра (протокол от 20.01.2017 № 27) на основании ходатайства об изъятии земельных участков для государственных и муниципальных нужд Общества с ограниченной ответственностью «Азинское» (далее – ООО «Азинское») от 16.01.2017, в целях реализации полномочий Федерального агентства по недропользованию по принятию решений об изъятии земельных участков для государственных нужд Российской Федерации в связи с осуществлением недропользования, п р и к а з ы в а ю:

1. Утвердить схемы расположения земельных участков на кадастровом плане территории по образованию земельных участков (далее – Схемы, приложения): № 1 площадью 665 м², № 2 площадью 703 м², № 3 площадью 985 м², подлежащих образованию путем разделения земельного участка с кадастровым номером 18:11:000000:670 общей площадью 14 748 920 м² из категории земель «земли сельскохозяйственного назначения», принадлежащие Обществу с ограниченной ответственностью «Прикамье» (далее – ООО «Прикамье») на праве собственности.

2. Изъять у ООО «Прикамье» земельные участки: № 1 площадью 665 м², № 2 площадью 703 м², № 3 площадью 985 м², подлежащие образованию путем разделения земельного участка с кадастровым номером 18:11:000000:670, предоставленного на праве собственности из земель сельскохозяйственного назначения, расположенного по адресу: Удмуртская Республика, Каракулинский район, центральная часть кадастрового квартала, граница которого проходит по административной границе Каракулинского района (ОКХ «Пермяково» Полевой севооборот № 2: поле № 1 – участки № 8, № 9, часть участка № 11; поле № 2 – участки № 4-8, часть участков № 3, 9, 11: поле № 3 – участок № 5, часть участков

№№ 1, 2, 4; поле № 8 – часть участков №№ 1, 2; кормовой севооборот: поле № 1 – часть участка № 1, участок № 2; поле № 2 – часть участка № 2; поле № 3 – часть участка № 2; поле № 6 – часть участков № 5, № 8, участков № 5; поле № 6 – часть участков № 1, № 2), для государственных нужд Российской Федерации с целью проведения работ, связанных с использованием недрами и осуществляемых за счет средств ООО «Азинское» по лицензии ИЖВ 01950 НР.

3. Поручить ООО «Азинское»:

- выступать заказчиком кадастровых работ в целях образования земельных участков в соответствии с утвержденными Схемами;

- представить в орган, осуществляющий постановку на государственный кадастровый учет объектов недвижимости, заявление о постановке на государственный кадастровый учет земельных участков, которые предстоит образовать;

- выступать заказчиком работ по оценке изымаемых земельных участков, оценке прекращаемых прав и размера убытков, причиняемых таким изъятием;

- осуществлять переговоры с ООО «Прикамье» относительно условий изъятия земельных участков;

- осуществить подготовку проекта соглашения об изъятии земельных участков и направить его в Приволжскнедра для согласования;

- направить в установленном порядке подписанное со стороны Приволжскнедра соглашение об изъятии земельных участков в адрес ООО «Прикамье» для подписания.

4. Отделу геологии и лицензирования Приволжскнедра по Удмуртской Республике (Межов А.П.) направить в установленном порядке копию настоящего приказа:

- ООО «Прикамье»;

- ООО «Азинское»;

- в орган регистрации прав.

5. Удмуртскому филиалу ФБУ «ТФГИ по Приволжскому федеральному округу» (Яблоков В.В.) осуществить опубликование настоящего приказа в порядке, установленном для официального опубликования (обнародования) муниципальных правовых актов уставом поселения, городского округа (муниципального района в случае, если земельные участки, подлежащие изъятию, расположены на межселенной территории) по месту нахождения земельного участка, подлежащего изъятию.

6. Разместить настоящий приказ на официальном сайте Приволжскнедра в сети «Интернет».

7. Ответственность за исполнение настоящего приказа возложить на начальника отдела геологии и лицензирования Приволжскнедра по Удмуртской Республике Межова А.П.

8. Контроль за исполнением настоящего приказа возложить на заместителя начальника Приволжскнедра Белоконя А.В.

Начальник



В.В. Хамидулин

Утверждена

Инициальное сокращение от государственного, местного самоуправления

Содержит все необходимые данные для определения местоположения


Каждый элемент, имеющий значение для определения местоположения

или по возможности его значение в соответствии с местными условиями

от №

Схема расположения земельного участка №1 на кадастровом плане территории

Условный номер земельного участка		
Площадь земельного участка 665 м²		
Разрешенное использование: производство сельскохозяйственной деятельности (6.0) – размещение объектов капитального строительства в целях добычи и/или переработки		
Категория земель: земли сельскохозяйственного назначения		
Местоположение: Удмуртская Республика, Карачай-Динковский район		
Обозначение характерных точек границ	Координаты, м	
	Широта	Долгота
1	2	3
1	56° 01' 19,84"	53° 44' 34,73"
2	56° 01' 15,25"	53° 44' 44,58"
3	56° 01' 15,17"	53° 44' 44,50"
4	56° 01' 19,74"	53° 44' 34,69"
1	56° 01' 19,84"	53° 44' 34,73"

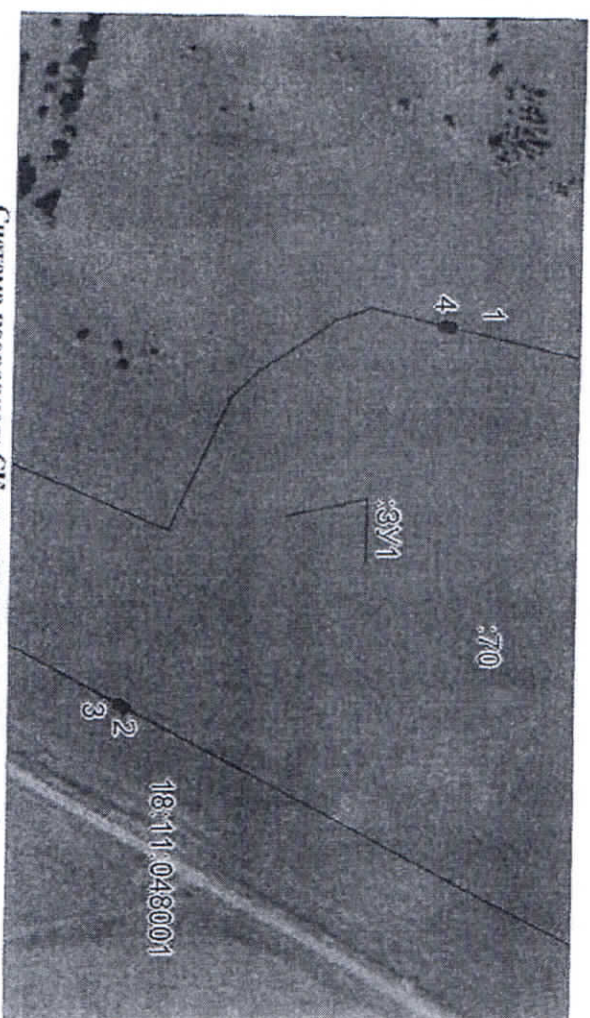

Система координат: СК кадастрового округа, зона 2

Масштаб 1:3000

Условные обозначения:

- граница образуемого земельного участка,
- граница земельного участка,
- граница кадастрового квартала,
- характерная точка границы земельного участка.

Утверждена

(наименование документа об утверждении, включая наименование)

орган государственной власти или орган местного


самоуправления, принявший решение об утверждении схемы

или подписавший соглашение о перераспределении земельных участков

от №

Схема расположения земельного участка №2 на кадастровом плане территории

Условный номер земельного участка —		
Площадь земельного участка 703 м ²		
Разрешенное использование: производственная деятельность (6.0) – размещение объектов капитального строительства в целях добычи недр, их переработки		
Категория земель: земли сельскохозяйственного назначения		
Местоположение: Удмуртская Республика, Каракулинский район		
Обозначение характерных точек грани	Координаты, м	
	Широта	Долгота
1	2	3
1	56° 01' 49,24"	53° 44' 58,91"
2	56° 01' 48,28"	53° 45' 00,54"
3	56° 01' 43,39"	53° 45' 10,09"
4	56° 01' 43,30"	53° 45' 10,01"
5	56° 01' 48,01"	53° 45' 00,79"
6	56° 01' 48,22"	53° 45' 00,57"
7	56° 01' 49,05"	53° 44' 59,11"
1	56° 01' 49,24"	53° 44' 58,91"

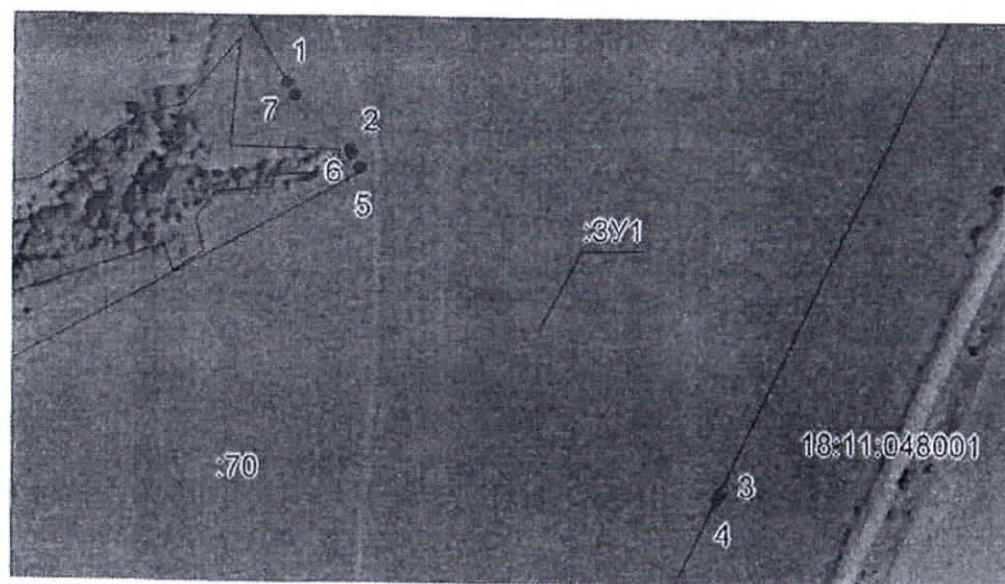

Система координат: СК кадастрового округа, зона 2

Масштаб 1:3000

Условные обозначения:

- граница образуемого земельного участка,
- граница учтённого земельного участка,
- - - граница кадастрового квартала,
- — характерная точка границы земельного участка.

Утверждена

подписавшие документ от утверждения, без учета подписания

органов государственной власти или органов местного


самоуправления, принявших решение об утверждении схемы

ран подписанием соглашения о передаче земель в ведение земельных участков

от №

Схема расположения земельного участка №3 на кадастровом плане территории

Условный номер земельного участка			
Площадь земельного участка 985 м ²			
Разрешенное использование: производство деятельности (6.0) размещение объектов капитального строительства и целей добычи и переработки			
Категория земель: земли сельскохозяйственного назначения			
Местоположение: Улутская Республика, Каракулинский район			
Обозначение характерных точек границ	Координаты, м		Долгота
	Широта	Долгота	
1	2	3	
1	56° 02' 32,82"	53° 47' 04,18"	
2	56° 02' 32,86"	53° 47' 04,34"	
3	56° 02' 23,91"	53° 47' 14,56"	
4	56° 02' 23,87"	53° 47' 14,40"	
1	56° 02' 32,82"	53° 47' 04,18"	

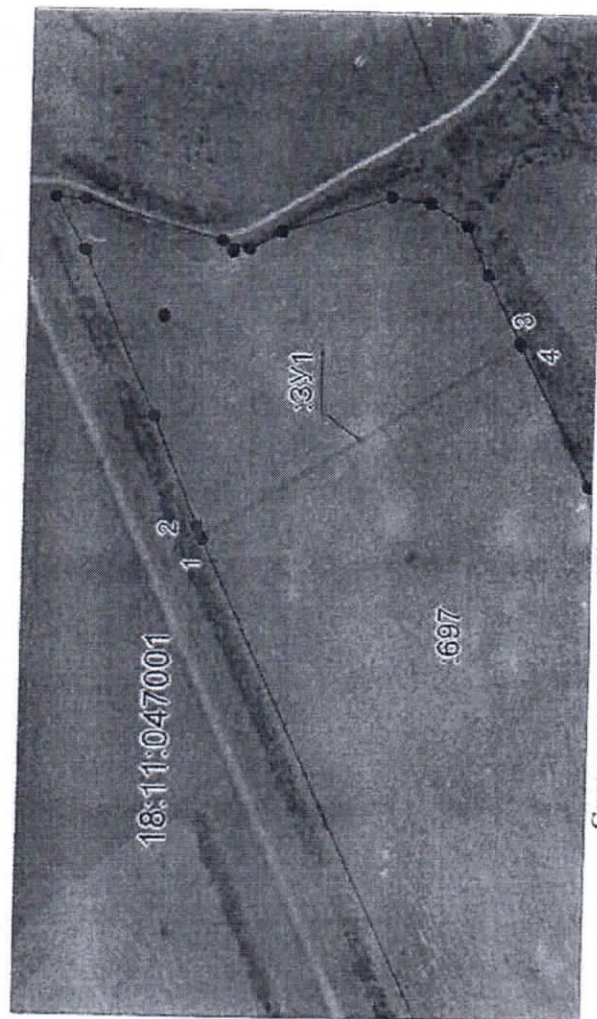

Система координат: СК кадастрового округа, зона 2
Масштаб 1:6000

Условные обозначения:

- граница образуемого земельного участка,
- граница учтенного земельного участка,
- граница кадастрового квартала,
- — характерная точка границы земельного участка.