



ФЕДЕРАЛЬНОЕ АГЕНТСТВО ПО НЕДРОПОЛЬЗОВАНИЮ (РОСНЕДРА)

ДЕПАРТАМЕНТ ПО НЕДРОПОЛЬЗОВАНИЮ
ПО ПРИВОЛЖСКОМУ ФЕДЕРАЛЬНОМУ ОКРУГУ
(ПРИВОЛЖСКНЕДРА)

ПРИКАЗ

04.05.2018

Нижний Новгород

№ 279

Об изъятии земельных участков для государственных нужд Российской Федерации с целью проведения работ, связанных с использованием недрами за счет средств недропользователя

В соответствии с Главой VII.1 Земельного кодекса Российской Федерации от 25.10.2001 № 136-ФЗ, постановлением Правительства Российской Федерации от 17.06.2004 № 293 «Об утверждении Положения о Федеральном агентстве по недропользованию», решением Комиссии по рассмотрению ходатайств об изъятии земельных участков для государственных нужд Российской Федерации в связи с осуществлением недропользования (за исключением земельных участков, необходимых для ведения работ, связанных с использованием участками недр местного значения), отнесенных к компетенции Приволжскнедра (протокол от 26.04.2018 № 139) на основании ходатайства об изъятии земельных участков для государственных и муниципальных нужд Общества с ограниченной ответственностью «Апертура» (далее – ООО «Апертура») от 09.02.2018, в целях реализации полномочий Федерального агентства по недропользованию по принятию решений об изъятии земельных участков для государственных нужд Российской Федерации в связи с осуществлением недропользования, п р и к а з ы в а ю:

1. Утвердить схему расположения земельных участков на кадастровом плане территории по образованию земельных участков (далее – схема, приложение) с условными номерами 64:32:052146:43:ЗУ1 площадью 3217 кв.м и 64:32:052146:43:ЗУ2 площадью 13682 кв.м, из земельного участка с кадастровым номером 64:32:052146:43 общей площадью 22000+/-0,35 кв.м, категории земель «земли сельскохозяйственного назначения» с видом разрешенного использования «для ведения крестьянского (фермерского) хозяйства», принадлежащих на правах собственности Мишину Владимиру Николаевичу.

2. Изъять у Мишина Владимира Николаевича земельные участки с условными номерами 64:32:052146:43:ЗУ1 площадью 3217 кв.м и 64:32:052146:43:ЗУ2 площадью 13682 кв.м, расположенные в границах земельного участка с кадастровым номером 64:32:052146:43, принадлежащие на правах собственности, находящиеся по адресу: Саратовская область, р-н Саратовский, Михайловское МО, на землях ПК «Михайловский» (пастбище) для государственных нужд Российской Федерации с целью проведения работ, связанных с использованием недрами и осуществляемых за счет средств ООО «Апертура» по лицензии СРТ 01552 НР (дата регистрации 22.07.2013).

3. Поручить ООО «Апертура»:

- выступать заказчиком кадастровых работ в целях образования земельных участков, в соответствии с утвержденной схемой;
- представить в орган, осуществляющий постановку на государственный кадастровый учет объектов недвижимости, заявление о постановке на государственный кадастровый учет земельных участков, которые предстоит образовать;
- выступать заказчиком работ по оценке изымаемых земельных участков, оценке прекращаемых прав и размера убытков, причиняемых такими изъятиями;
- осуществлять переговоры с Мишиным Владимиром Николаевичем относительно условий изъятия земельных участков;
- осуществлять подготовку проекта соглашения об изъятии земельных участков и направить его в Приволжскнедра для согласования и подписания;
- направить в установленном порядке подписанное со стороны Приволжскнедра соглашение об изъятии земельных участков в адрес Мишина Владимира Николаевича для подписания.

4. Отделу геологии и лицензирования Приволжскнедра по Саратовской области (Земсков Е.В) направить в установленном порядке копию настоящего приказа:

- Мишину Владимиру Николаевичу;
- ООО «Апертура»;
- в орган регистрации прав.

5. Саратовскому филиалу ФБУ «ТФГИ по Приволжскому федеральному округу» (Самойлов А.Г.) осуществить опубликование настоящего приказа в порядке, установленном для официального опубликования (обнародования) муниципальных правовых актов уставом поселения, городского округа (муниципального района в случае, если земельные участки, подлежащие изъятию, расположены на межселенной территории) по месту нахождения земельного участка, подлежащего изъятию.

6. Разместить настоящий приказ на официальном сайте Приволжскнедра в сети «Интернет».

7. Ответственность за исполнение настоящего приказа возложить на начальника отдела геологии и лицензирования Приволжскнедра по Саратовской области Земскова Е.В.

8. Контроль за исполнением настоящего приказа возложить на и.о. заместителя начальника Приволжскнедра Ларина Е.В.

Начальник




В.В. Хамидулин

Схема расположения земельного(ых) участка(ков) на кадастровом плане территории


Приложение
Утверждена

Кадастровый (условный) номер земельного участка 64:32:052146:43:3У1
Адрес(описание) местоположения Саратовская область, Саратовский район, Михайловское МО, на землях ПК "Михайловский" пастбище
Категория земель/земли сельскохозяйственного назначения
Территориальная зона / земли сельскохозяйственного назначения
Вид разрешенного использования для сельскохозяйственного производства
Площадь 3217 кв. м

Кадастровый (условный) номер земельного участка 64:32:052146:43:3У2
Адрес(описание) местоположения Саратовская область, Саратовский район, Михайловское МО, на землях ПК "Михайловский" пастбище
Категория земель/земли сельскохозяйственного назначения
Территориальная зона / земли сельскохозяйственного назначения
Вид разрешенного использования для сельскохозяйственного производства
Площадь 13682 кв. м

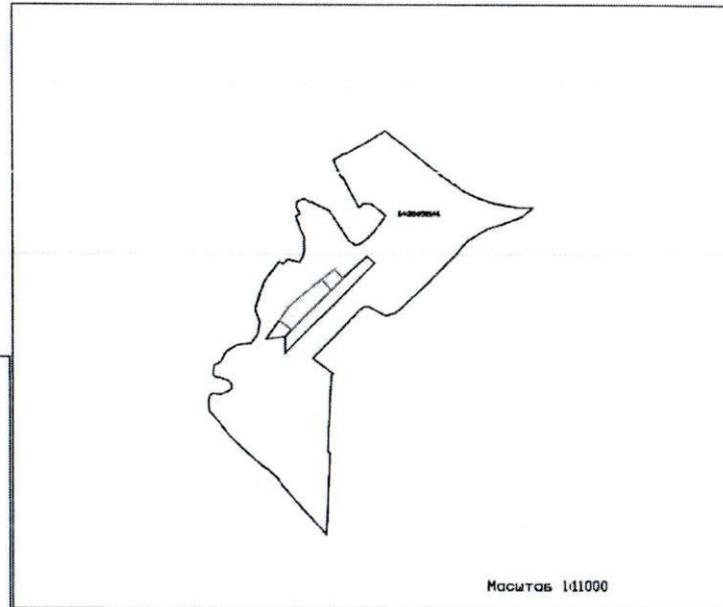

Масштаб 1:11000

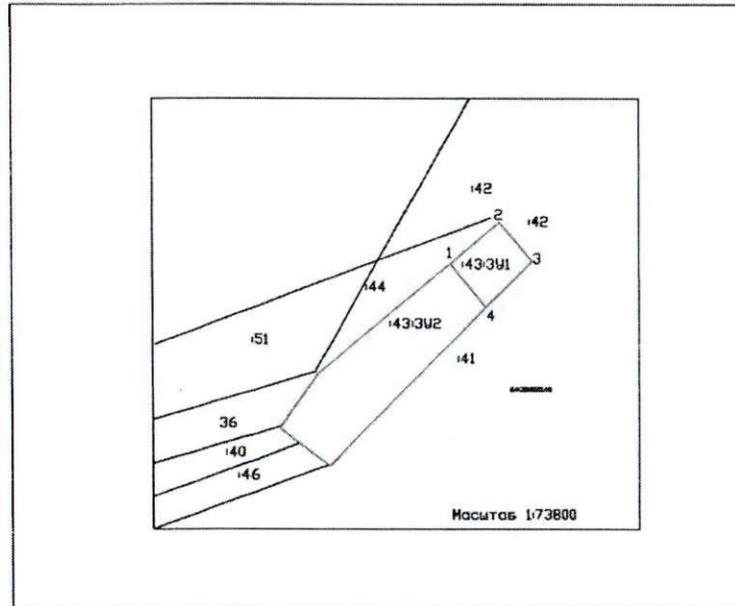

Масштаб 1:73800

Наименование документа об утверждении, включая наименование
органов государственной власти или органов местного
самоуправления и иных Решения об утверждении схемы расположения
соглашение о перераспределении земельных участков

Генеральный директор
ООО «Апертура»



Д.В. Безверхов

Каталог координат 43:3У1

№ точки	Координаты, м	
	X	Y
1	-6662.20	-22139.33
2	-6662.95	-22053.31
3	-6662.63	-22060.37
4	-6705.59	-22103.48
1	-6662.20	-22139.33

Каталог координат 43:3У2

№ точки	Координаты, м	
	X	Y
1	-6810.59	-22239.79
2	-6772.88	-22272.53
3	-6662.20	-22139.33
4	-6705.59	-22103.48
5	-6790.64	-22188.41
6	-6848.57	-22246.28
1	-6810.59	-22239.79

Условные обозначения:

64:32:052146 кадастровый квартал
Кадастровый (условный) номер земельного участка 64:32:052146:41:3У1

Граница образованного земельного участка