



ФЕДЕРАЛЬНОЕ АГЕНТСТВО ПО НЕДРОПОЛЬЗОВАНИЮ (РОСНЕДРА)

ДЕПАРТАМЕНТ ПО НЕДРОПОЛЬЗОВАНИЮ
ПО ПРИВОЛЖСКОМУ ФЕДЕРАЛЬНОМУ ОКРУГУ
(ПРИВОЛЖСКНЕДРА)

ПРИКАЗ

09.12.2019

Нижний Новгород

№

528

**Об изъятии земельного участка для государственных нужд
Российской Федерации с целью проведения работ, связанных с
пользованием недрами за счет средств недропользователя**

В соответствии с Главой VII.1 Земельного кодекса Российской Федерации от 25.10.2001 № 136-ФЗ, постановлением Правительства Российской Федерации от 17.06.2004 № 293 «Об утверждении Положения о Федеральном агентстве по недропользованию», решением Комиссии по рассмотрению ходатайств об изъятии земельных участков для государственных нужд Российской Федерации в связи с осуществлением недропользования (за исключением земельных участков, необходимых для ведения работ, связанных с пользованием участками недр местного значения), отнесенных к компетенции Приволжскнедра (протокол от 06.12.2019 № 274), на основании ходатайства об изъятии земельных участков для государственных и муниципальных нужд Акционерного общества «Самаранефтегаз» (далее – АО «Самаранефтегаз»), в целях реализации полномочий Федерального агентства по недропользованию по принятию решений об изъятии земельных участков для государственных нужд Российской Федерации в связи с осуществлением недропользования, п р и к а з ы в а ю:

1. Утвердить схему расположения земельного участка (далее – Схема, Приложение) на кадастровом плане территории по образованию земельного участка с условным номером 63:31:0000000:3240:3У1 площадью 615 кв.м из земельного участка с кадастровым номером 63:31:0000000:3240 площадью 18 000 000 +/- 37 123 кв.м, категории земель «земли сельскохозяйственного назначения» с видом разрешенного использования «для ведения сельскохозяйственной деятельности», принадлежащего на правах собственности Черкасову Сергею Анатольевичу.

2. Изъять у Черкасова Сергея Анатольевича земельный участок с условным номером 63:31:0000000:3240:3У1 площадью 615 кв.м, расположенный в границах земельного участка с кадастровым номером 63:31:0000000:3240 площадью 18 000 000 +/- 37 123 кв.м, принадлежащего на правах собственности, находящегося по адресу: Самарская область, Сергиевский район, в границах колхоза «им. Куйбышева», в юго-восточной части кадастрового квартала 63:31:1804002, в южной части кадастрового квартала 63:31:1801001, в центральной части кадастрового квартала 63:31:1805001, в центральной части кадастрового квартала 63:31:1801003, в центральной части

кадастрового квартала 63:31:1805002, в юго-восточной части кадастрового квартала 63:31:1803001, в центральной части кадастрового квартала 63:31:1803002, для государственных нужд Российской Федерации с целью проведения работ, связанных с использованием недрами и осуществляемых за счет средств АО «Самаранефтегаз» в соответствии с лицензией на пользование недрами СМР 16010 НЭ (дата государственной регистрации 10 марта 2016).

3. Поручить АО «Самаранефтегаз»:

- выступать заказчиком кадастровых работ в целях образования земельного участка, подлежащего изъятию, в соответствии с утвержденной Схемой;
- представить в орган, осуществляющий постановку на государственный кадастровый учет объектов недвижимости, заявление о постановке на государственный кадастровый учет земельного участка, который предстоит образовать;
- выступать заказчиком работ по оценке изымаемого земельного участка, оценке прекращаемых прав и размера убытков, причиняемых изъятием земельного участка;
- осуществлять переговоры с Черкасовым Сергеем Анатольевичем относительно условий изъятия земельного участка;
- осуществить подготовку проекта соглашения об изъятии земельного участка и направить его в Приволжскнедра для согласования и подписания;
- направить в установленном порядке подписанное со стороны Приволжскнедра соглашение об изъятии земельного участка в адрес правообладателя - Черкасова Сергея Анатольевича для подписания.

4. Отделу геологии и лицензирования Приволжскнедр по Самарской области (Миронова О.А.) направить в установленном порядке копию настоящего приказа:

- Черкасову Сергею Анатольевичу;
- АО «Самаранефтегаз»;
- в орган регистрации прав на территории Самарской области.

5. Самарскому филиалу ФБУ «ТФГИ по Приволжскому федеральному округу» (Альгаева И.В.) осуществить опубликование настоящего приказа в порядке, установленном для официального опубликования (обнародования) муниципальных правовых актов уставом поселения, городского округа (муниципального района в случае, если земельные участки, подлежащие изъятию, расположены на межселенной территории) по месту нахождения земельного участка, подлежащего изъятию.

6. Разместить настоящий приказ на официальном сайте Приволжскнедра в сети «Интернет».

7. Ответственность за исполнение приказа возложить на начальника отдела геологии и лицензирования Приволжскнедр по Самарской области Миронову О.А.

8. Контроль за исполнением настоящего приказа возложить на заместителя начальника Приволжскнедра Ларина Е.В.

Начальник




В.В. Хамидулин

Приложение
к приказу от 09.12.19 № 528

Схема расположения земельных участков на кадастровом плане территории

Условный номер земельного участка: 63:31:0000000:3240:3У1
 Описание местоположения: Самарская область, Сергиевский район, в границах колхоза "им. Куйбышева", земельный участок расположен в юго-восточной части кадастрового квартала 63:31:1804002, в южной части кадастрового квартала 63:31:1801001, в центральной части кадастрового квартала 63:31:1805001, в центральной части кадастрового квартала 63:31:1801003, в центральной части кадастрового квартала 63:31:1805002, в юго-восточной части кадастрового квартала 63:31:1803001, в центральной части кадастрового квартала 63:31:1803002

Категория земель: земли сельскохозяйственного назначения
 Вид разрешенного использования: для ведения сельскохозяйственной деятельности
 Зона: Зона сельскохозяйственных угодий, код зоны: Сх1
 Площадь земельного участка, подлежащего изъятию: 615 кв.м
 Номер кадастрового квартала: 63:31:1804002

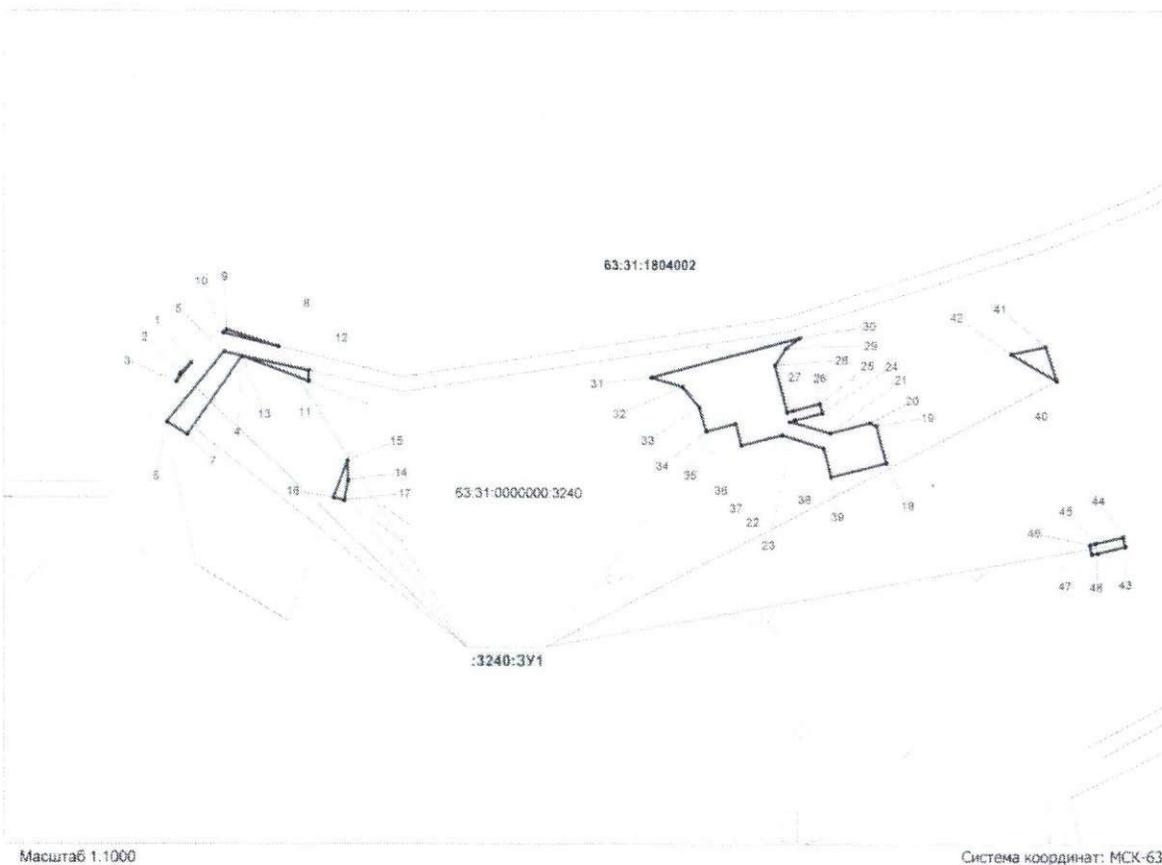

Масштаб 1:1000

Условные обозначения:

- граница образуемого земельного участка;
- граница учтенного земельного участка;
- номер характерной точки границы земельного участка;


Список координат характерных точек границ земельного участка с условным номером :3240:3У1

N	X	Y
1	450 631,47	2 258 652,14
2	450 629,33	2 258 649,84
3	450 627,60	2 258 649,07
4	450 632,87	2 258 662,73
5	450 633,72	2 258 658,96
6	450 619,36	2 258 647,07
7	450 616,81	2 258 651,34
8	450 634,83	2 258 670,14
9	450 638,29	2 258 659,51
10	450 637,60	2 258 658,76
11	450 627,66	2 258 676,48
12	450 629,87	2 258 676,46
13	450 632,83	2 258 662,75
14	450 607,35	2 258 684,74
15	450 611,40	2 258 684,56
16	450 603,82	2 258 681,65
17	450 603,27	2 258 683,90
18	450 610,89	2 258 796,69
19	450 618,47	2 258 794,73
20	450 619,17	2 258 793,42
21	450 617,06	2 258 785,20
22	450 619,42	2 258 776,79
23	450 619,73	2 258 777,94
24	450 621,19	2 258 783,56
25	450 623,12	2 258 783,05
26	450 621,67	2 258 777,44
27	450 621,36	2 258 776,28
28	450 630,92	2 258 773,77
29	450 634,42	2 258 776,05
30	450 636,55	2 258 778,92
31	450 628,49	2 258 748,03
32	450 626,58	2 258 754,57
33	450 622,38	2 258 758,16
34	450 617,43	2 258 759,61
35	450 618,99	2 258 765,72
36	450 614,53	2 258 766,85
37	450 616,67	2 258 775,28
38	450 613,97	2 258 783,84
39	450 608,05	2 258 783,38
40	450 627,80	2 258 832,47
41	450 634,79	2 258 830,16
42	450 633,30	2 258 822,95
43	450 393,90	2 258 846,47
44	450 595,84	2 258 846,00
45	450 594,50	2 258 840,36
46	450 594,22	2 258 839,20
47	450 592,28	2 258 839,65
48	450 592,55	2 258 840,82

Утверждаю:



Обзорная схема

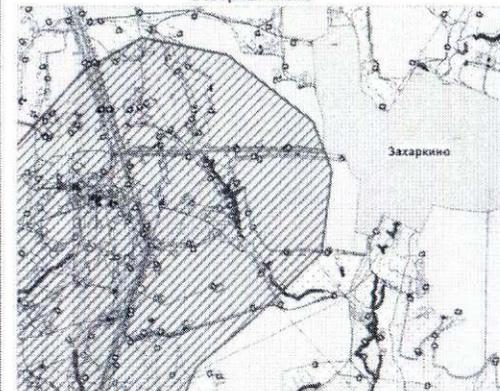

Масштаб 1:55000

- границы Колхозовского лицензионного участка



Кадастровый инженер ООО "СВЭК"
Литягина М.И.