


Утверждена	
_____	_____
_____	_____
_____	_____
_____	_____

Схема расположения земельных участков на кадастровом плане территории

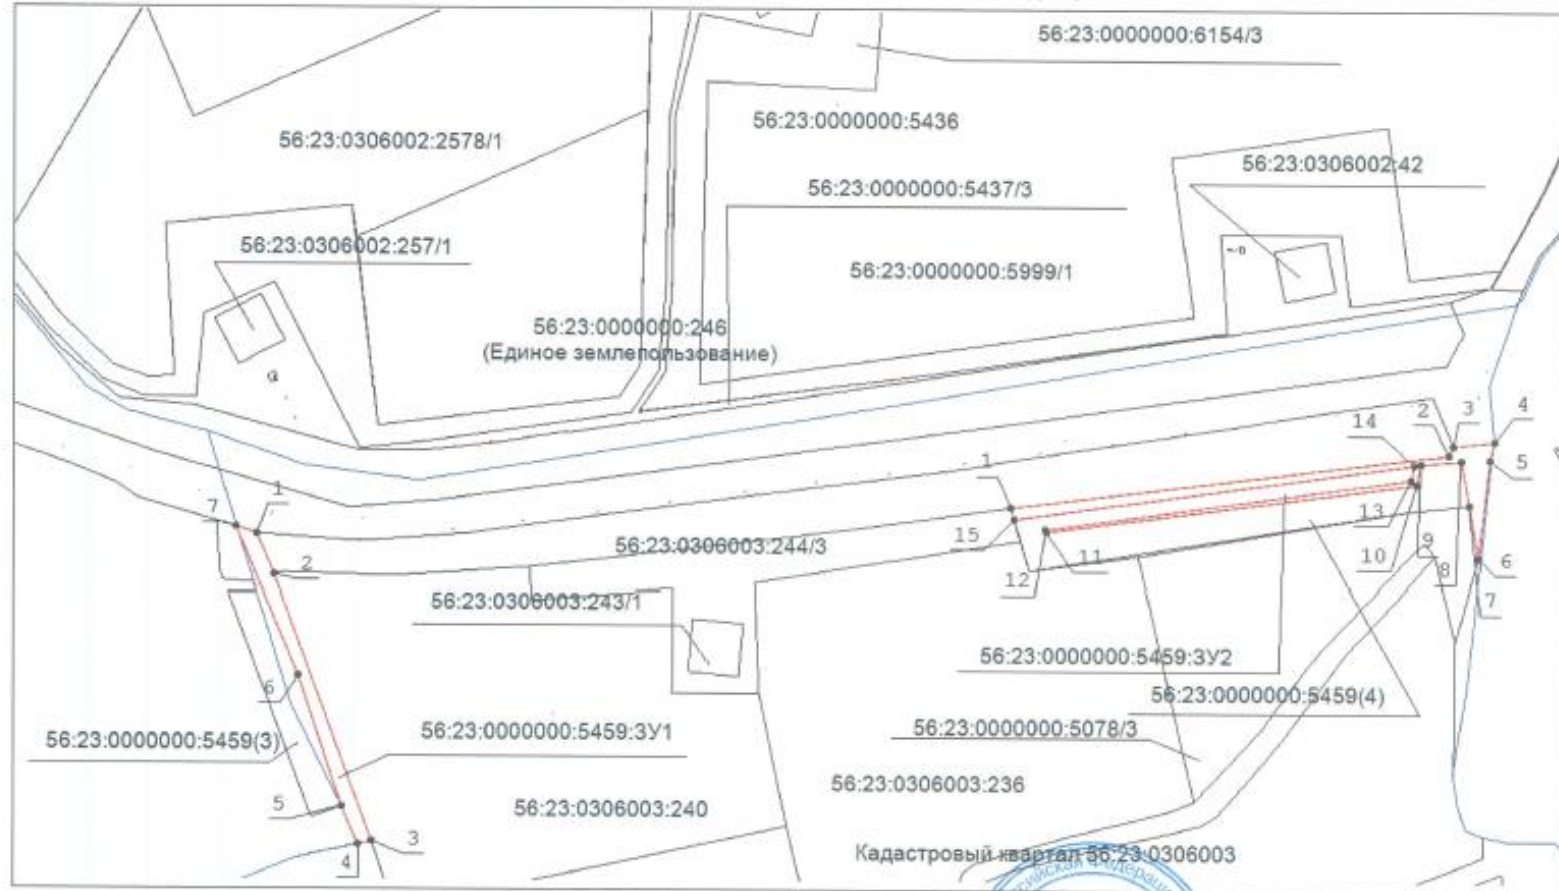

- Система координат: МСК-субъект 56, зона 2
- Условные обозначения:
- границы образуемых земельных участков, проектируемых к созданию
 - границы кадастрового квартала
 - границы кадастрового участка
 - кадастровый номер земельного участка
 - характерная точка образуемого земельного участка

Масштаб 1:6000

Исполнитель:

Л.В. Ступеница

Л.В. Ступеница



Главный маркшейдер
АО «Оренбургнефть»:

А.В. Александров

А.В. Александров