


**Утверждена**

**Схема расположения земельных участков  
на кадастровом плане территории**

наименование документа об утверждении, включая наименования орган  
государственной власти или орган местного самоуправления, принявших решение  
об утверждении схемы или подписавших соглашение о перераспределении  
земельных участков

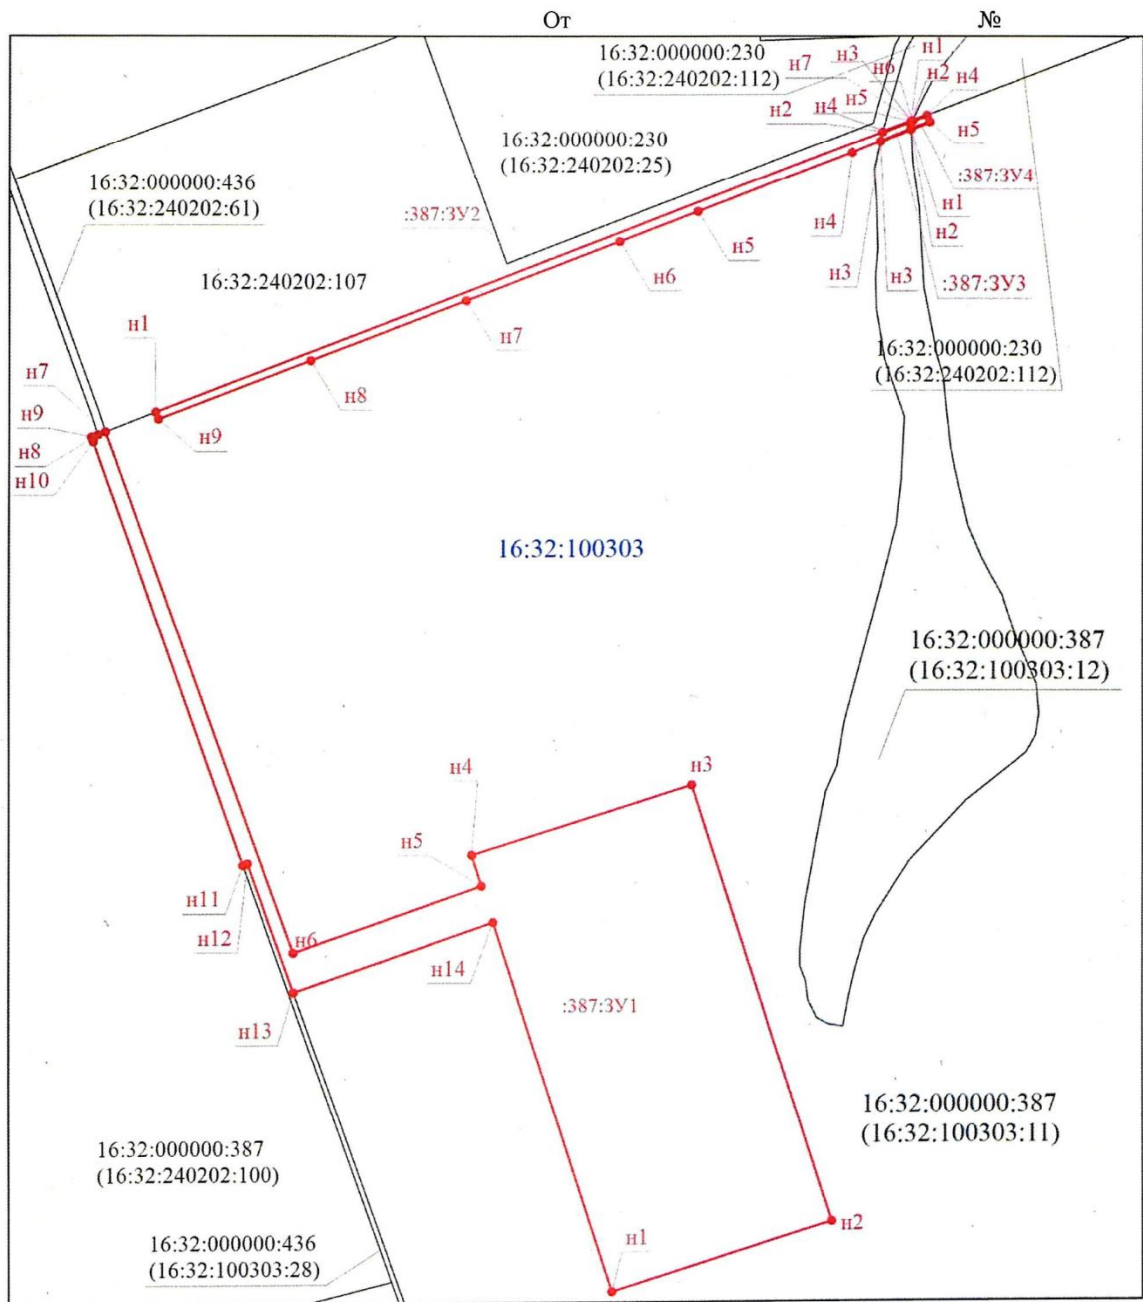

Масштаб 1:3300  
Система координат МСК-16

- Условные обозначения
- - Граница земельного участка, установленная при проведении кадастровых работ
  - :387:3У1 - образуемый земельный участок
  - n1 - обозначение новой характерной точки
  - 16:32:100303 - Номер кадастрового квартала