


Утверждена:

№ _____ от _____

**Схема расположения земельного участка
на кадастровом плане территории**

Условный номер земельного участка: 64:16:080102:51:3У1
Адрес: Саратовская обл, р-н Красноармейский, Сплавнухинский округ.
Категория: Земли сельскохозяйственного назначения
Вид разрешенного использования: Для ведения крестьянского (фермерского) хозяйства
Площадь земельного участка: 77722 кв.м.

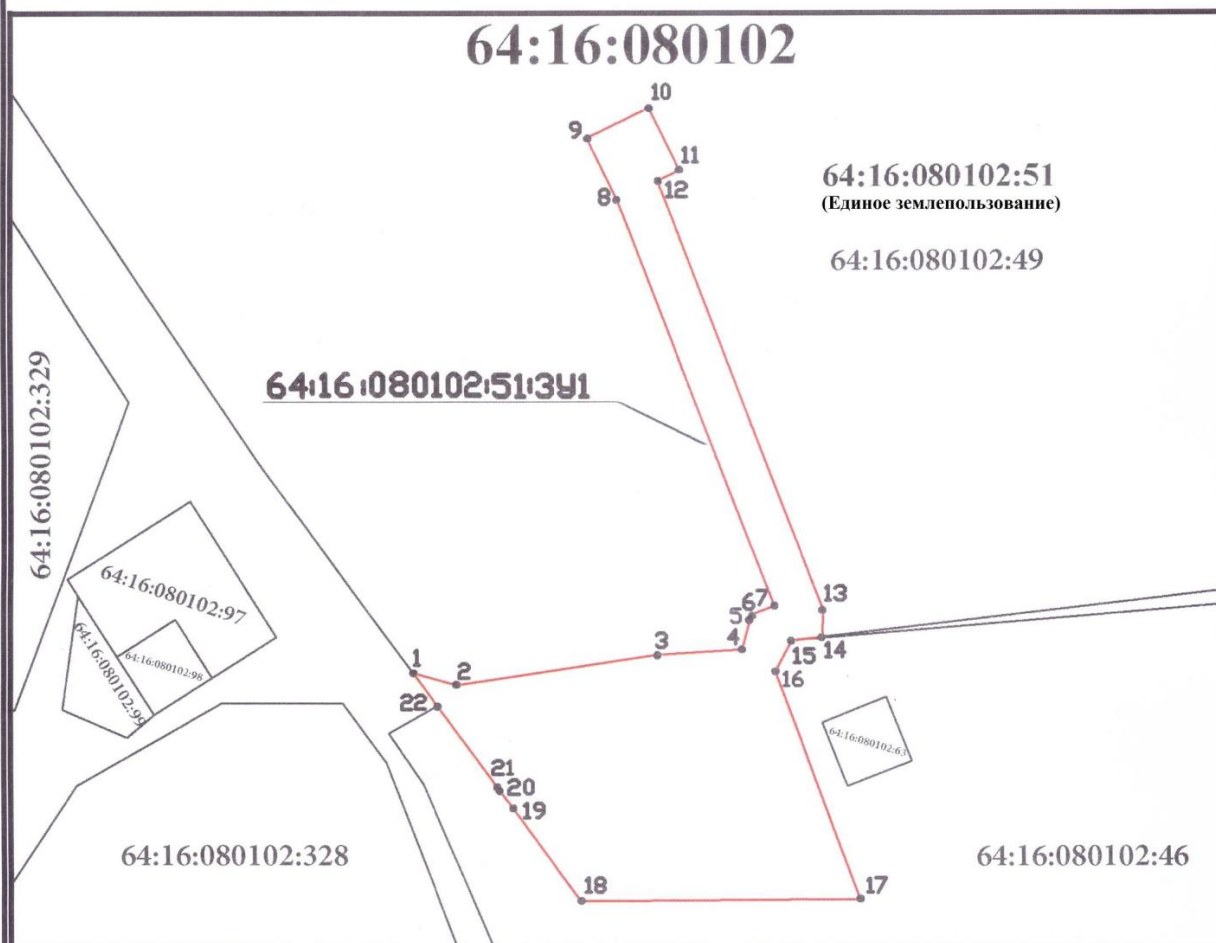

Условные обозначения:

Масштаб 1:4000

64:16:080102 — обозначение номера кадастрового квартала

64:16:080102:51:3У1 — обозначение образуемого земельного участка

— граница учтенного земельного участка

— граница образуемого земельного участка

• — характерная точка границы земельного участка

Кадастровый инженер

Н.П. Белозерцева

Генеральный директор

АО «ГЕОПРОМ»

А.С. Шалаков

Координаты на стр. 2