


Утверждена

(наименование документа об утверждении, включая наименования органов государственной власти или органов местного самоуправления, принявших решение об утверждении схемы или подписавших соглашение о перераспределении земельных участков)

от

№

Схема расположения земельного участка на кадастровом плане территории

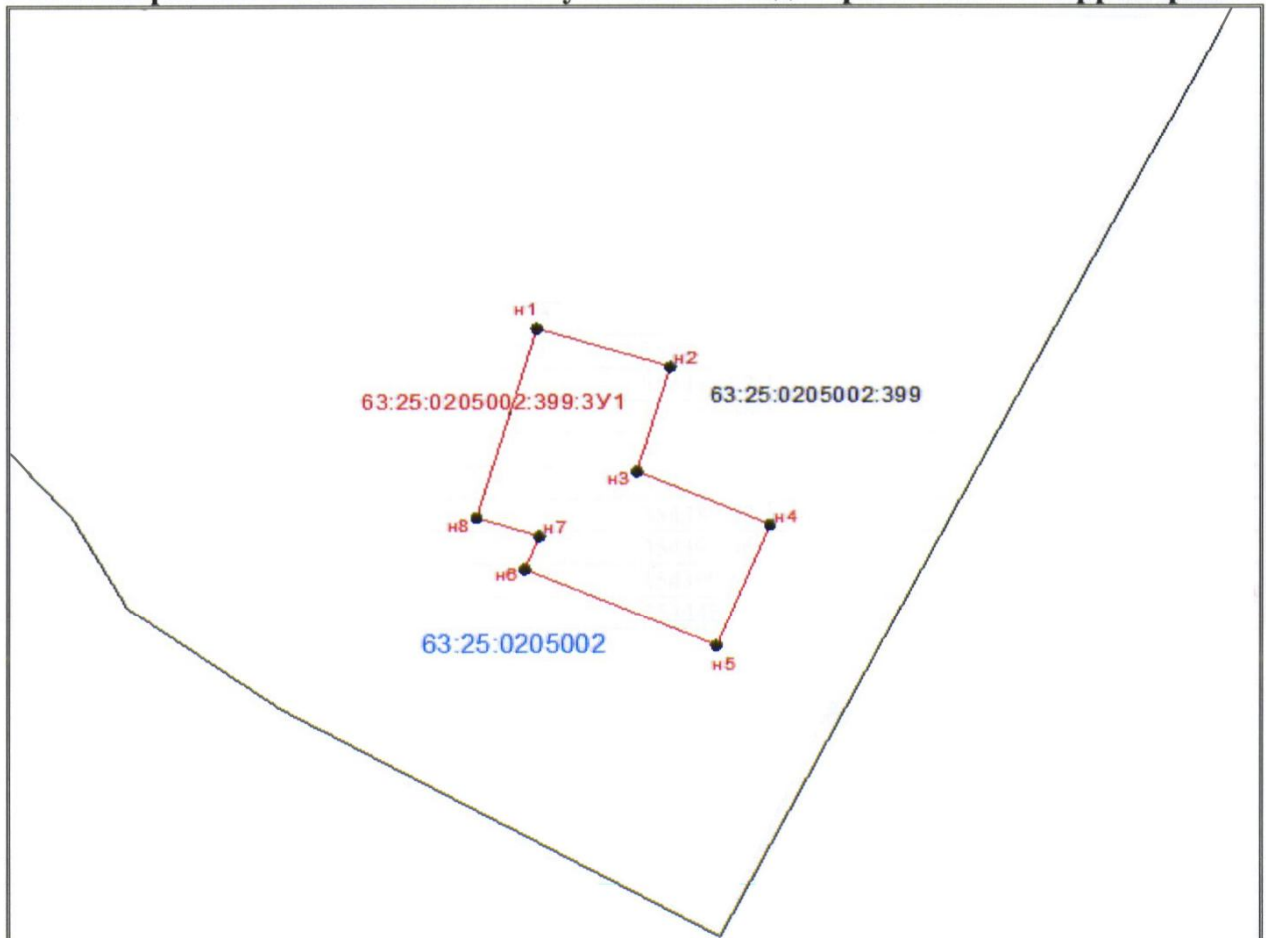

Система координат: местная система координат МСК-63 Масштаб 1:1000

Условные обозначения:

- | | |
|-----------------------|---|
| | граница образуемого земельного участка, |
| 63:25:0205002:399:ЗУ1 | обозначение образуемого земельного участка |
| | граница учтенного земельного участка, |
| 63:25:0205002:399 | обозначение образуемого земельного участка учтенного в ЕГРН |
| | граница кадастрового квартала, |
| 63:25:0205002 | номер кадастрового квартала |
| | характерная точка границы земельного участка |
| н1 | обозначение характерной точки границы земельного участка |



Главный маркетинг-менеджер АО «Самаранефтегаз»
Д.Л. Гранкин
(доверенность от 16.12.2024 № 63/89-н/63-2024-4-382)