

Приложение № 1  
к приказу от 26.12.2025 № 287  
лист 1 из 2

Утверждена

(наименование документа об утверждении, включая наименования


органов государственной власти или органов местного

самоуправления, принявших решение об утверждении схемы

или подписавших соглашение о перераспределении земельных участков)

от \_\_\_\_\_ № \_\_\_\_\_

**Схема расположения земельного участка на кадастровом плане территории**

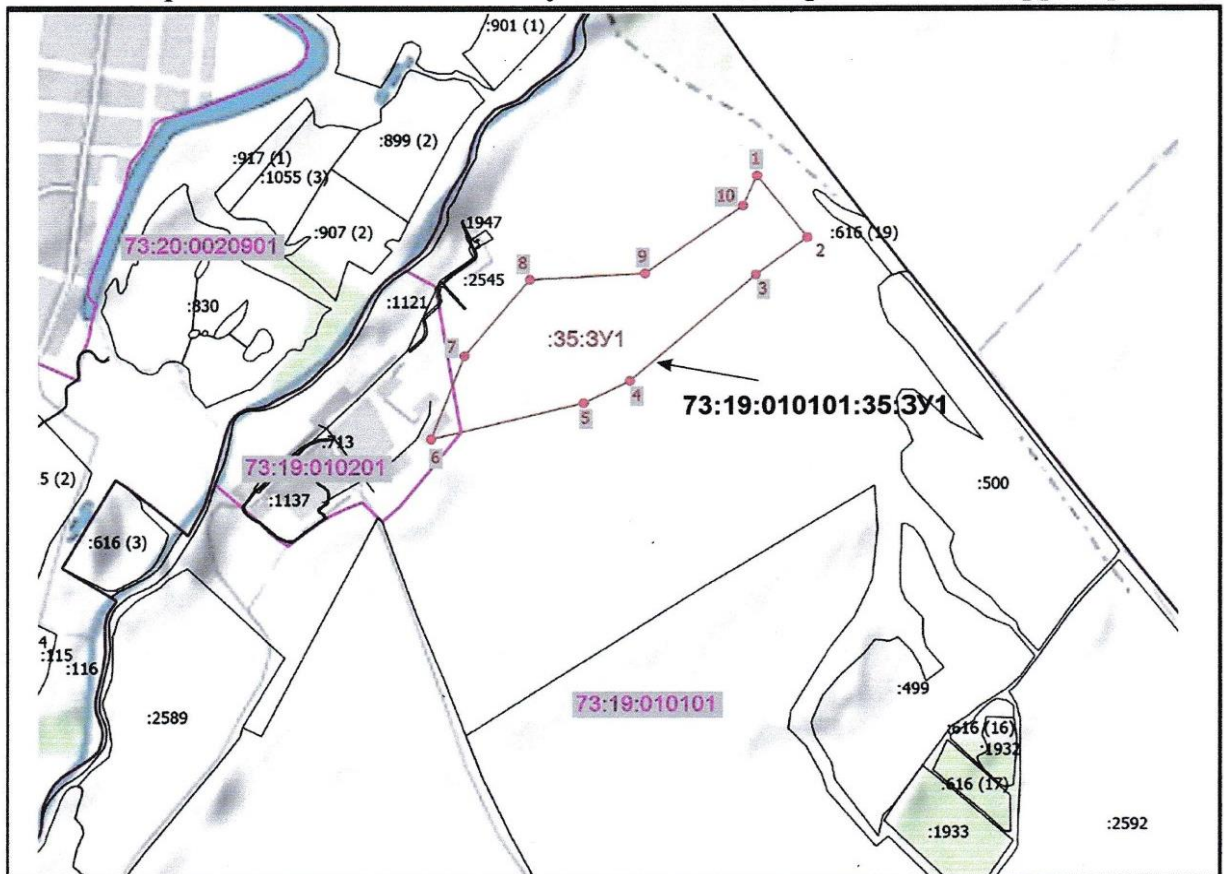

Система координат МСК - субъект 73  
Масштаб 1:25000

Условные обозначения

- :35:3У1** - Обозначение образуемого земельного участка
- - Часть границы, местоположение которой определено при выполнении кадастровых работ
- 1** - Обозначение характерной точки образуемого ЗУ
- - Характерная точка границы земельного участка, местоположение которой определено при кадастровых работах
- 73:19:010101** - Номер кадастрового квартала
- - Граница кадастрового квартала



Директор ООО «Эксперт»

А.В. Куптулкин