

Приложение № 1
к приказу от 04.03.2026 № 91
лист 1 из 3

Утверждена


(наименование документа об утверждении, включая

наименования органов государственной власти или

органов местного самоуправления, принявших
решение об утверждении схемы или подписавших
соглашение о перераспределении земельных участков)

от _____ № _____

Схема расположения земельного участка на кадастровом плане территории

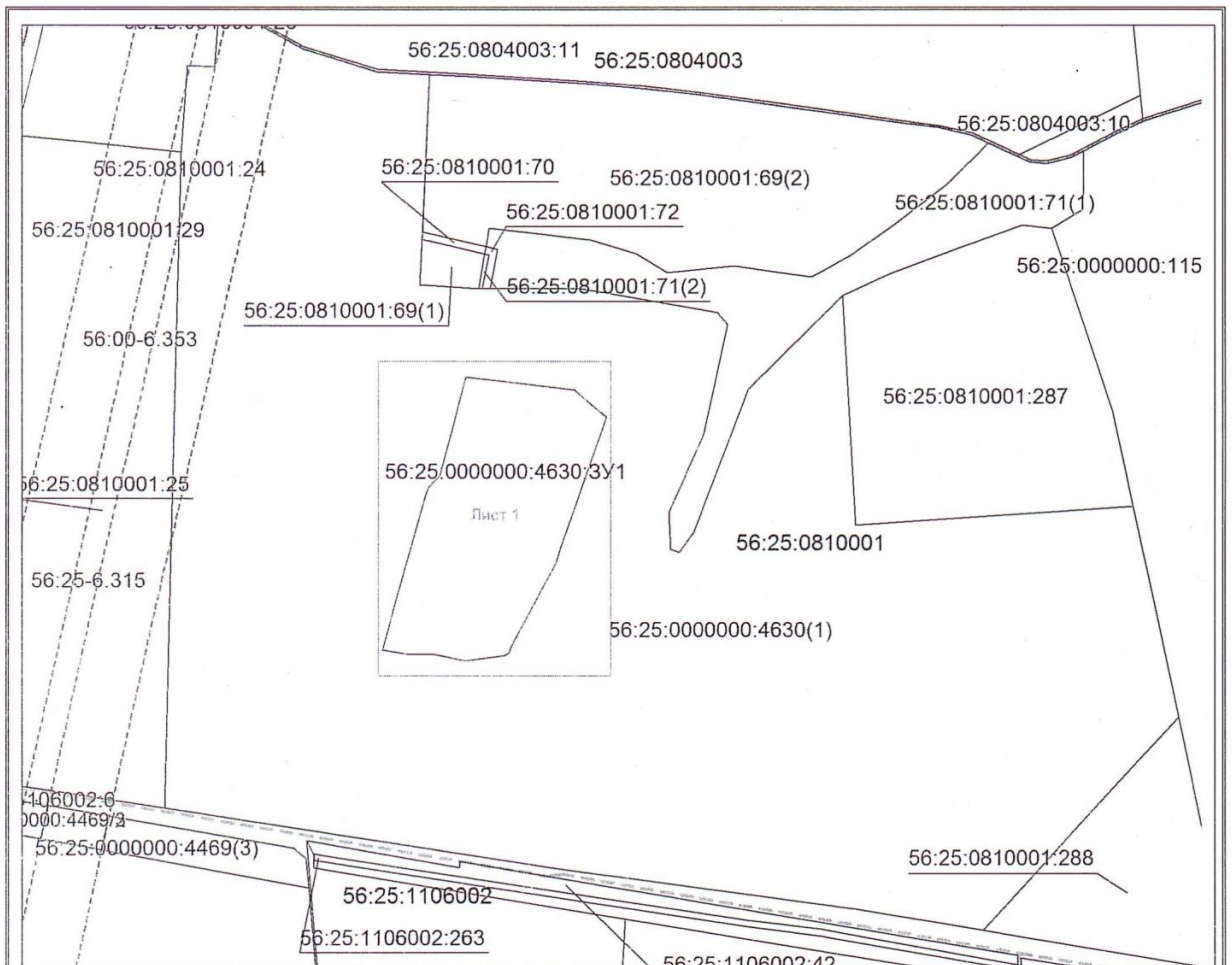

Система координат: МСК-субъект 56, зона 2
Масштаб 1:13500

Условные обозначения:



— область выносного листа,

— граница образуемого земельного участка,

— граница учтенного земельного участка,

— граница кадастрового квартала,

— характерная точка границы земельного участка.



Кадастровый инженер

/ В.В. Коноваленко



Конкурсный управляющий ООО Майорское

/ С.В. Ян