

Приложение № 1
к приказу от 29.05.2025 № 138
лист 1 из 2

Утверждена

(наименование документа об утверждении, включая наименования


органов государственной власти или органов местного

самоуправления, принявших решение об утверждении схемы

или подписавших соглашение о перераспределении земельных участков)

от _____ № _____

СХЕМА РАСПОЛОЖЕНИЯ ЗЕМЕЛЬНЫХ УЧАСТКОВ НА КАДАСТРОВом ПЛАНЕ ТЕРРИТОРИИ

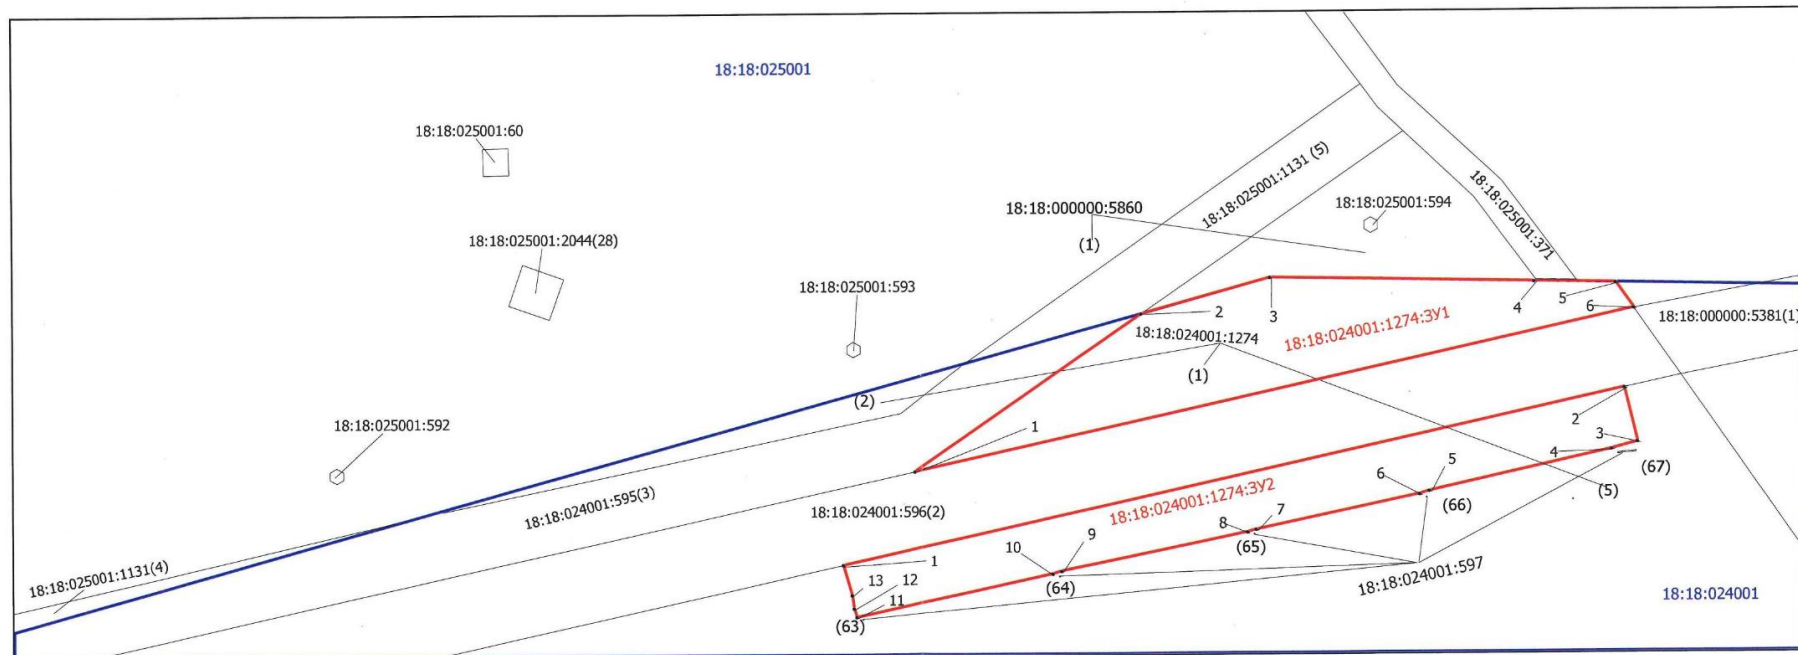

Система координат – МСК 18 зона2

Масштаб 1: 1000

Схема расположения границ земельного участка на кадастровом плане территории выполнена с использованием сведений ЕГРН

Условные обозначения

□ границы изымаемого земельного участка

□ границы земельных участков по сведениям ЕГРН

□ граница кадастрового квартала

18:18:024001:1274:ЗУ1 условный номер изымаемого земельного участка

18:18:025001:1131 кадастровые номера земельных участков

18:18:024001 номер кадастрового квартала

О.Г. Зубков



Подпись заявителя (недропользователя)