

Приложение  
к приказу от 04.03.2025 № 53

Утверждена

(наименование документа об утверждении, включая наименования

органов государственной власти или органов местного

самоуправления, принявших решение об утверждении схемы

или подписавших соглашение о перераспределении земельных участков)

от \_\_\_\_\_ № \_\_\_\_\_


**СХЕМА РАСПОЛОЖЕНИЯ ЗЕМЕЛЬНОГО УЧАСТКА НА КАДАСТРОВом ПЛАНЕ ТЕРРИТОРИИ**

Условный номер земельного участка: 18:18:025001:1131:3У1, площадь земельного участка 63 кв. м.  
образован из земельного участка с кадастровым номером 18:18:025001:1131.

Местоположение: Удмуртская Республика, Сарапульский район

Категория земель: земли сельскохозяйственного назначения

Разрешенное использование: Для сельскохозяйственного производства

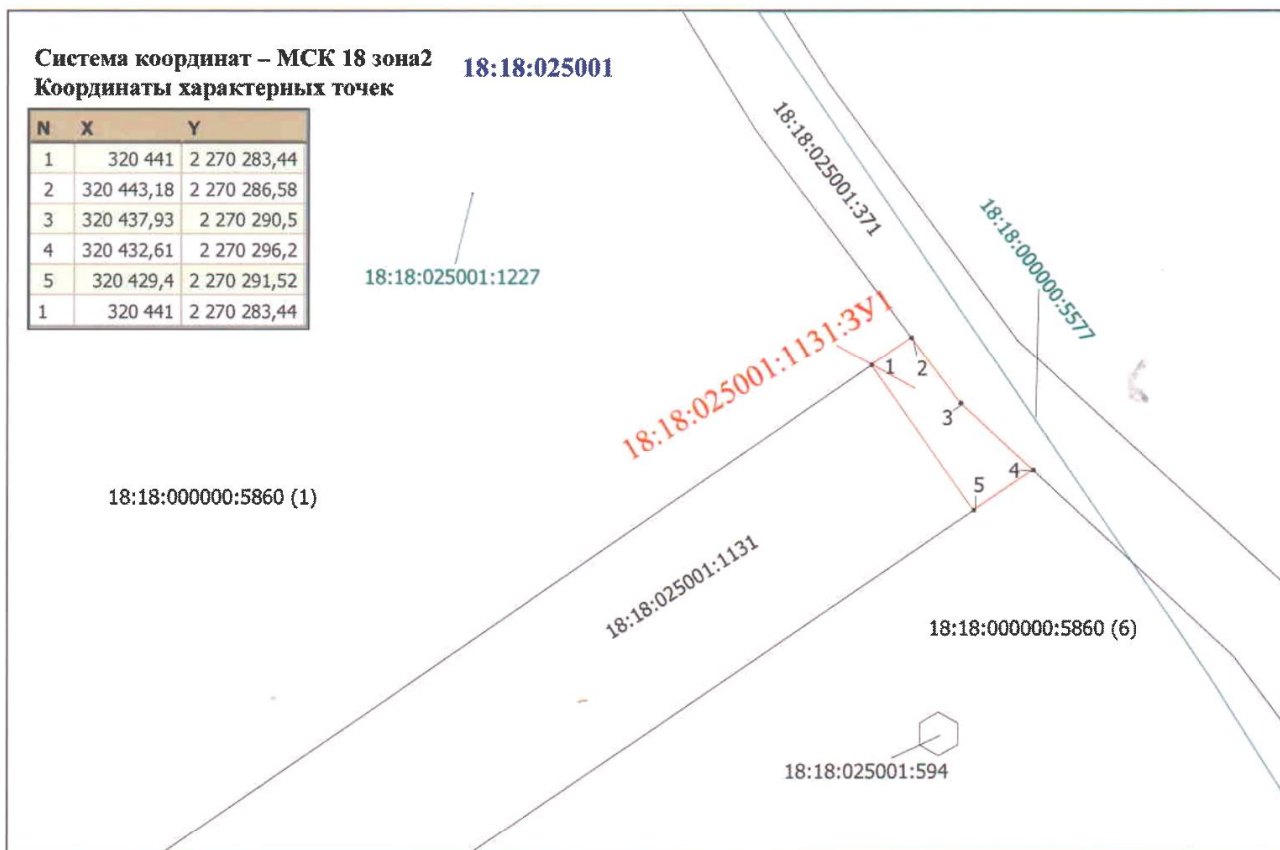

Масштаб 1: 500

Схема расположения границ земельного участка на кадастровом плане территории выполнена с использованием сведений ЕГРН

Условные обозначения

границы земельных участков по сведениям ЕГРН

границы изымаемого земельного участка

18:18:025001:1131:3У1 условный номер изымаемого земельного участка

18:18:000000:5860 кадастровые номера земельных участков

18:18:000000:5577 кадастровый номер объекта капитального строительства

граница объекта капитального строительства

18:18:024001 номер кадастрового квартала



Печать  
Подпись заявителя (недропользователя)