

Утверждена:

№ _____ от _____

**Схема расположения земельного участка
на кадастровом плане территории**


Условный номер земельного участка: 64:16:080102:51:3У1

Адрес: Саратовская обл, р-н Красноармейский, Сплавнухинский округ.

Категория: Земли сельскохозяйственного назначения

Вид разрешенного использования: Для ведения крестьянского (фермерского) хозяйства

Площадь земельного участка: 25360 кв.м.

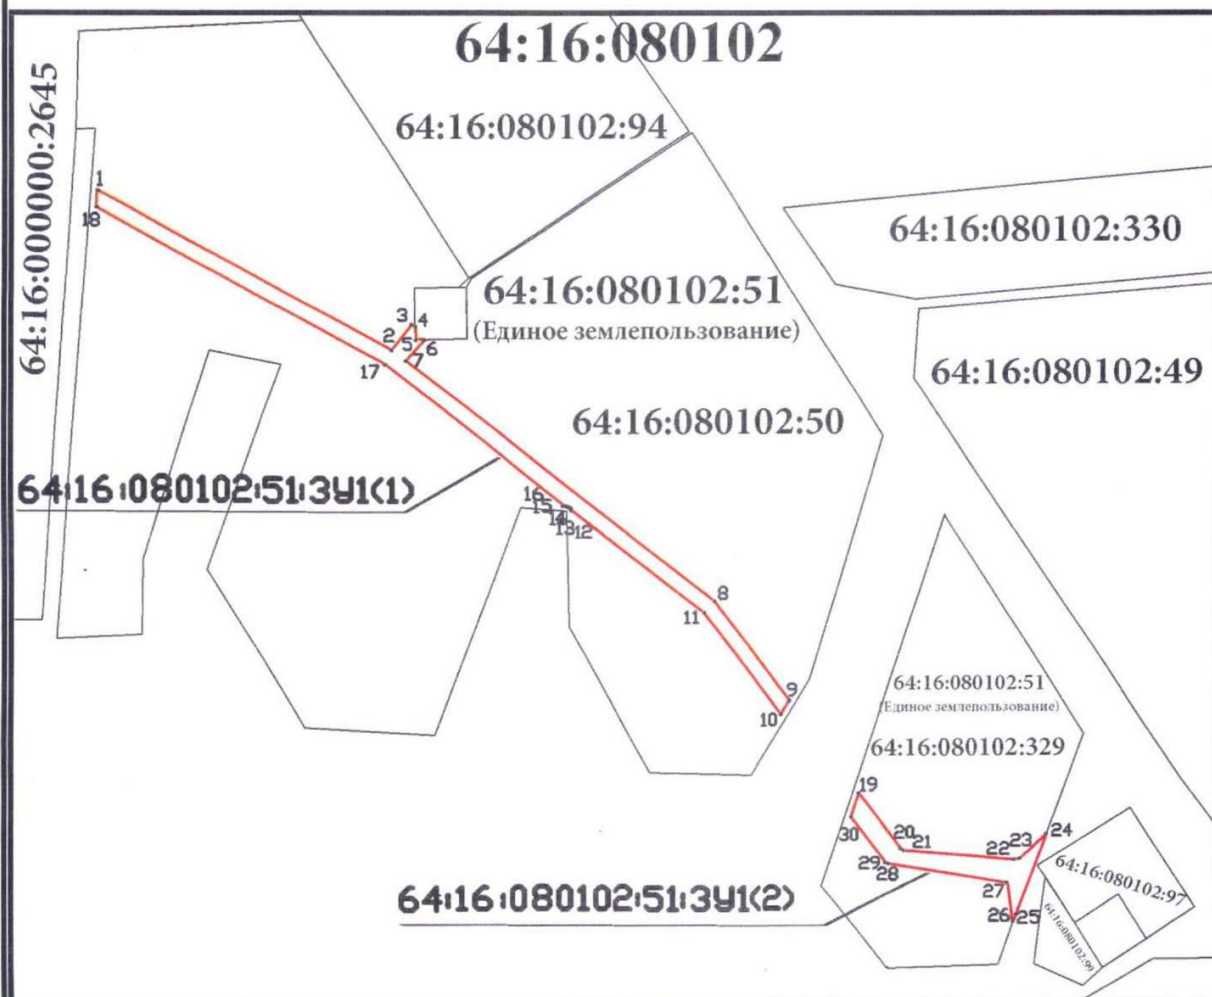

Условные обозначения:

Масштаб 1:5500

- 64:16:080102 — обозначение номера кадастрового квартала
- 64:16:080102:51:3У1 — обозначение образуемого земельного участка
- 64:16:080102:51:3У1(1) — обозначение части образуемого земельного участка
- граница учтенного земельного участка
- граница образуемого земельного участка
- — характерная точка границы земельного участка

Кадастровый инженер

Белозерцева
Н.И. Белозерцева
кадастровый инженер

Генеральный директор

АО "ГЕОПРОМ" А.С. Шалаков

Координаты на стр. 2