


**Схема расположения земельного участка
на кадастровом плане территории**

Утверждена

наименование документа об утверждении, включая наименования орган
государственной власти или орган местного самоуправления, принявших решение
об утверждении схемы или подписавших соглашение о перераспределении
земельных участков

От

№

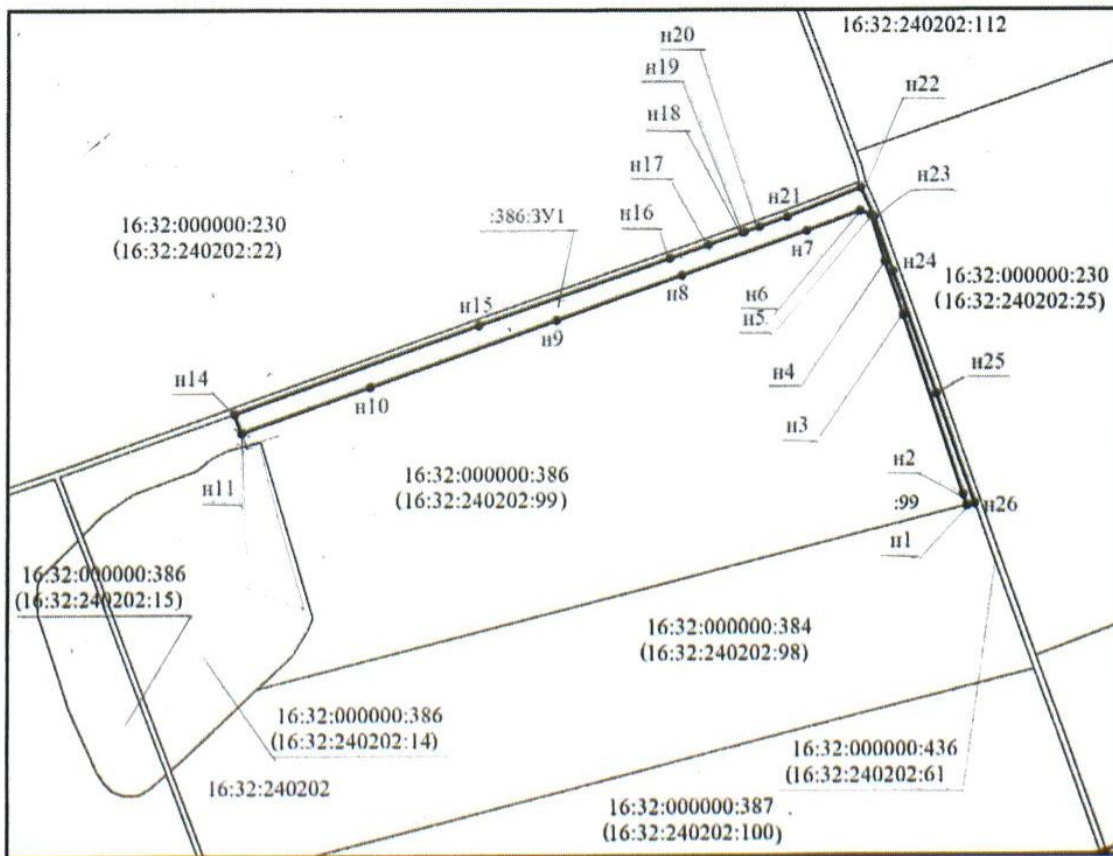

Масштаб 1:4200
Система координат МСК-16

Условные обозначения

- Граница земельного участка, установленная при проведении кадастровых работ
- Обозначение образуемого земельного участка
- Обозначение характерной точки границы земельного участка, полученной при проведении кадастровых работ
- Номер кадастрового квартала