

Приложение № 1
к приказу от 06.07.2026 № 200
лист 1 из 4

Утверждена

(наименование документа об утверждении, включая


наименования органов государственной власти или органов

местного самоуправления, принявших решение об утверждении

схемы или подписавших соглашение о перераспределении земельных участков)

от _____ № _____

Схема расположения земельного участка на кадастровом плане территории

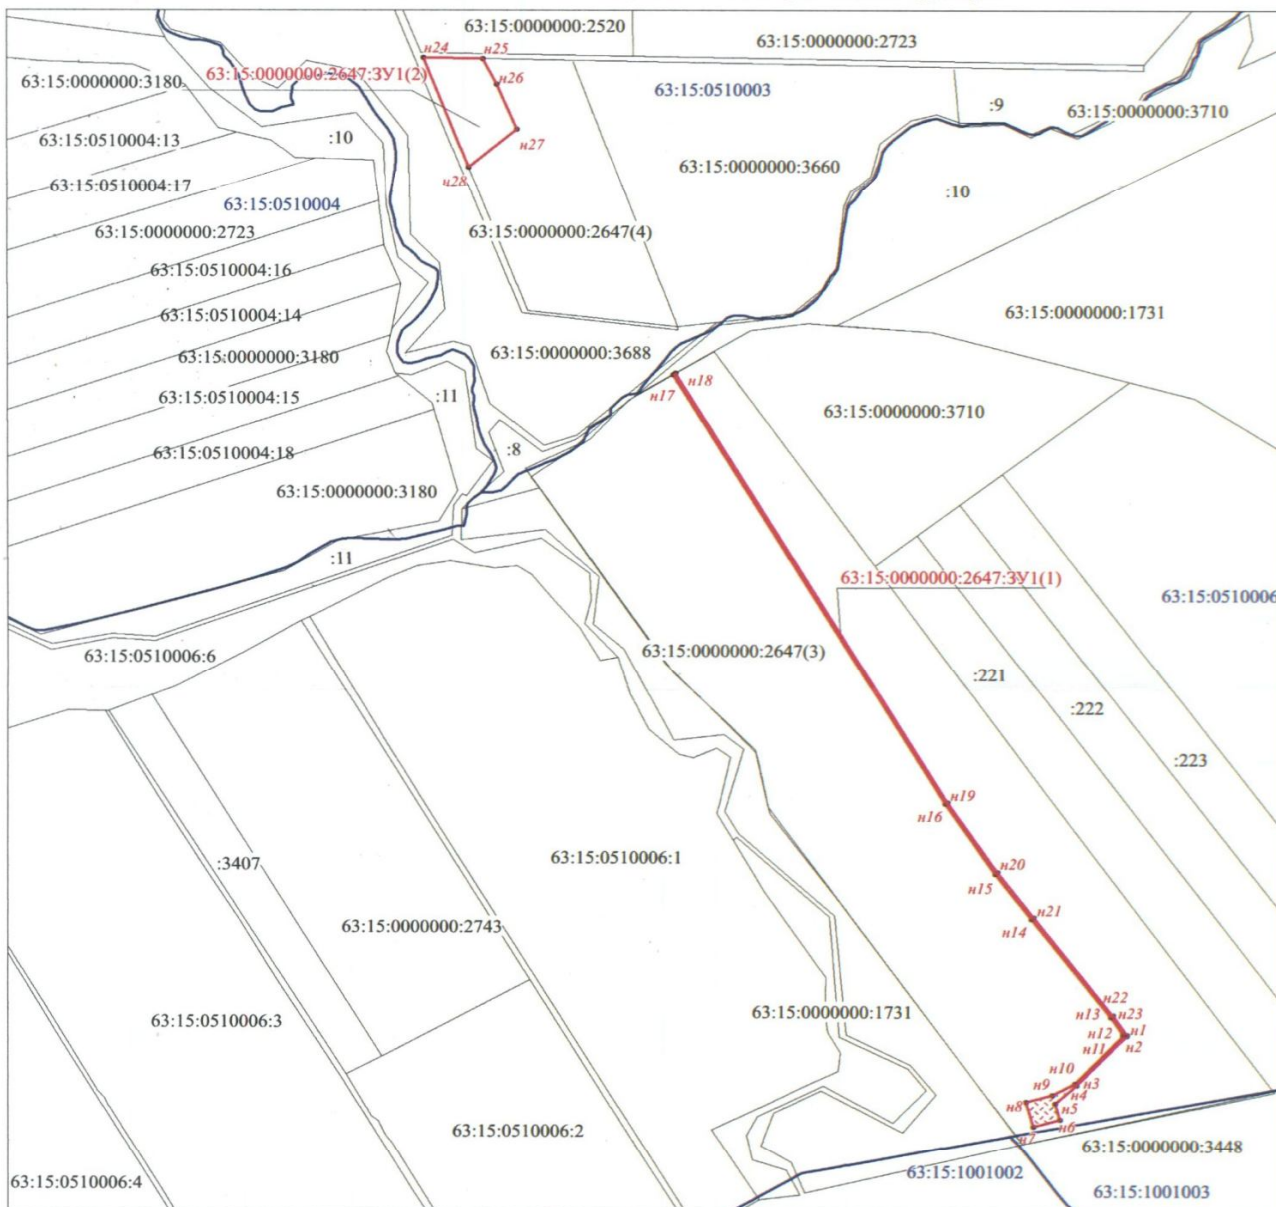

Система координат МСК-63

Масштаб 1:10000

Условные обозначения:

- - образуемая граница земельного участка, сведения о которой достаточны для его определения местоположения;
- - граница существующего земельного участка, сведения о которой имеются в ЕГРН и достаточны для определения его местоположения;
- n8 - образуемая точка границы земельного участка, сведения о которой отсутствуют в ЕГРН, местоположение которой определено при кадастровых работах.
- - границы кадастрового квартала;

Генеральный директор ООО "ННК - Оренбургнефтегаз"



В.В. Галанов