


Утверждена

(Наименование документа об утверждении, включая наименования
органов государственной власти или органов местного
самоуправления, принявших решение об утверждении схемы или
подписавших соглашение о перераспределении земельных участков)
от _____ № _____

**СХЕМА РАСПОЛОЖЕНИЯ ЗЕМЕЛЬНОГО УЧАСТКА
НА КАДАСТРОВOM ПЛАНЕ ТЕРРИТОРИИ**

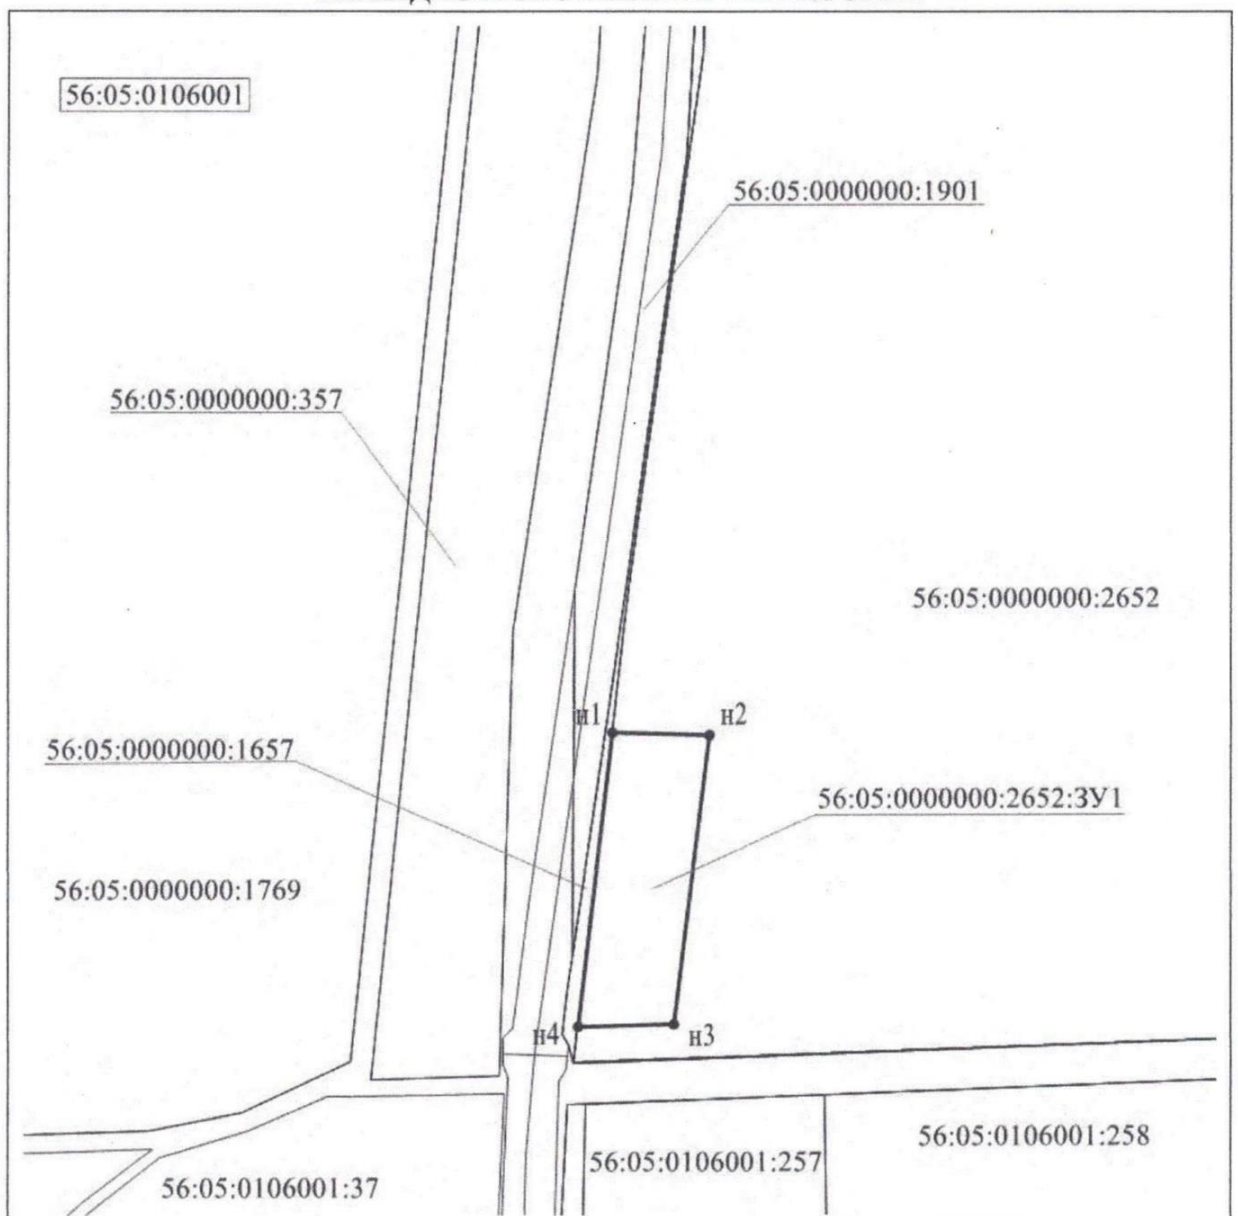

Система координат: МСК-56

Масштаб 1:3000

Условные обозначения:

	- образуемая граница земельного участка, сведения о которой достаточны для определения его местоположения
	- граница существующего земельного участка, сведения о которой имеются в ЕГРН и достаточны для определения его местоположения
	- граница кадастрового квартала;
	- образуемая точка границы земельного участка, сведения о которой отсутствуют в ЕГРН, местоположение которой определено при кадастровых работах