

Утверждена

(наименование документа об утверждении,  
включая наименования


органов государственной власти или органов  
местного самоуправления,

принявших решение об утверждении схемы

или подписавших соглашение о  
перераспределении земельных участков)

от \_\_\_\_\_ № \_\_\_\_\_

**Схема расположения земельного участка на кадастровом плане территории**

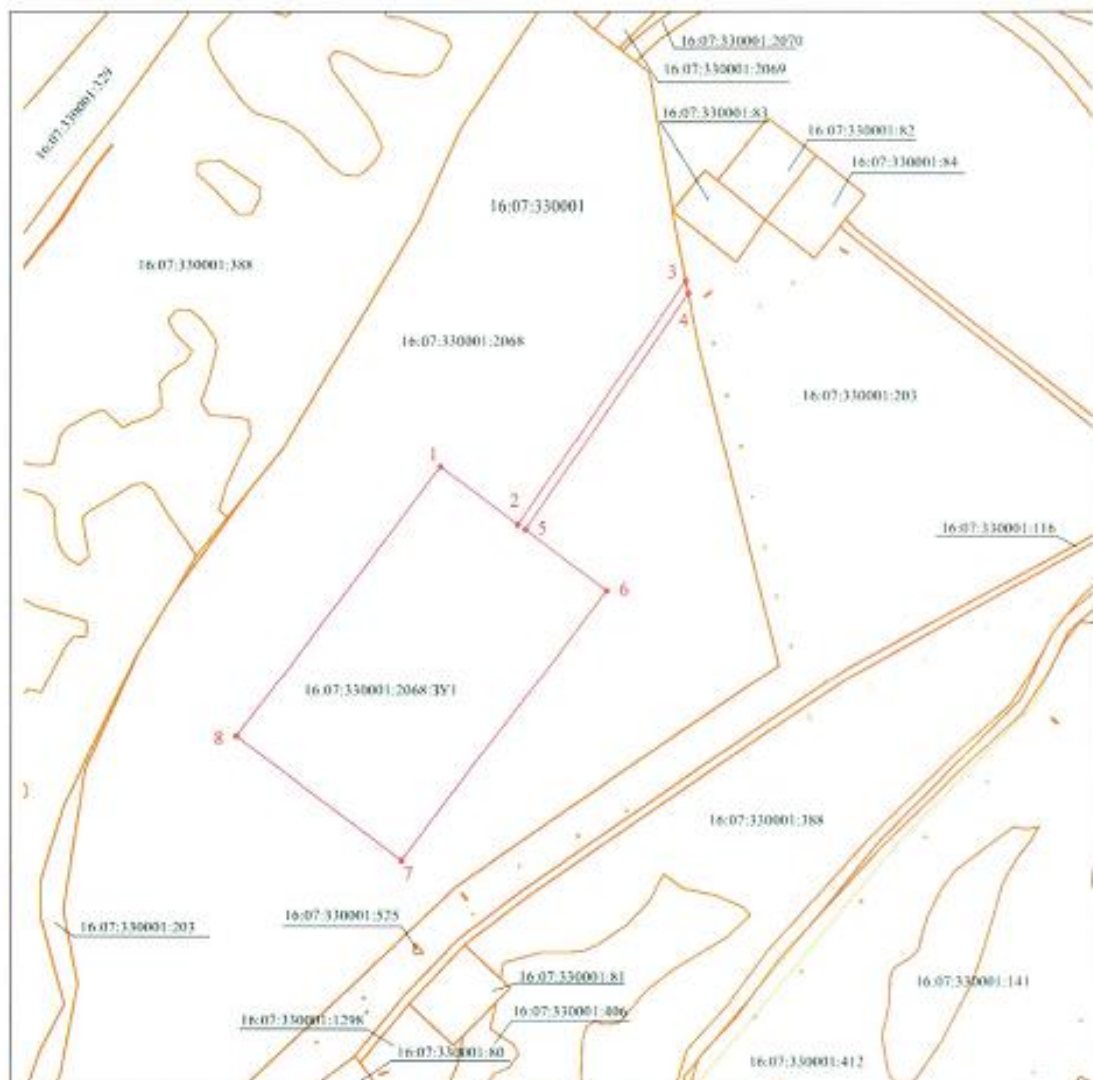

Система координат МСК- субъект 16  
МАСШТАБ 1:8000

**Условные обозначения:**

- |                   |  |
|-------------------|--|
|                   | граница образуемого земельного участка                       |
| ● 1               | обозначение характерной точки образуемого земельного участка |
| 16:07:330001      | номер кадастрового квартала                                  |
| 16:07:330001:2068 | исходный земельный участок                                   |
|                   | граница кадастрового квартала                                |