


Приложение № 1  
к приказу от 23.04.2025 № 108  
лист 1 из 3

Утверждена

(наименование документа об утверждении, включая наименования  
органов государственной власти или органов местного  
самоуправления, принявших решение об утверждении схемы  
или подписавших соглашение о перераспределении земельных участков)  
от \_\_\_\_\_ № \_\_\_\_\_

СХЕМА РАСПОЛОЖЕНИЯ ЗЕМЕЛЬНОГО УЧАСТКА НА КАДАСТРОВом ПЛАНЕ ТЕРРИТОРИИ

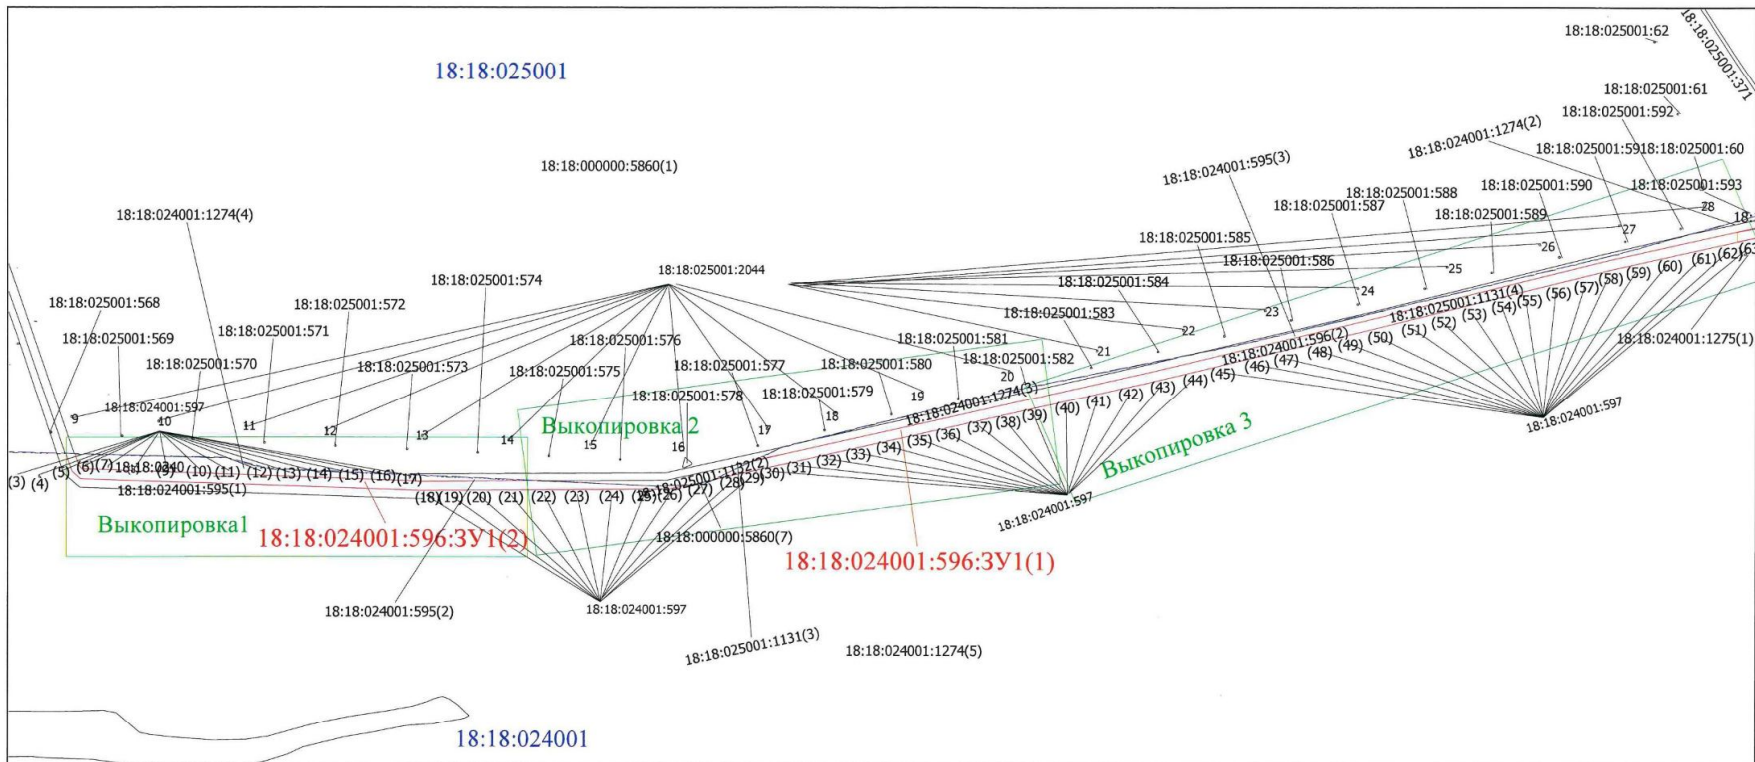

Система координат – МСК 18 зона2

Масштаб 1:7500

Схема расположения границ земельного участка на кадастровом плане территории выполнена с использованием сведений ЕГРН

Условные обозначения

□ границы земельных участков по сведениям ЕГРН

□ граница кадастрового квартала

18:18:024001:596:ЗУ1

18:18:000000:5860

18:18:024001

условный номер изымаемого земельного участка

кадастровые номера земельных участков

номер кадастрового квартала



Печать

Подпись заявителя (недропользователя)