

Утверждена


(наименование документа об утверждении, включая наименования органов государственной власти или

органов местного самоуправления, принявших решение об утверждении схемы или

подписавших соглашение о перераспределении земельных участков)

от _____ № _____

Схема расположения земельного участка на кадастровом плане территории

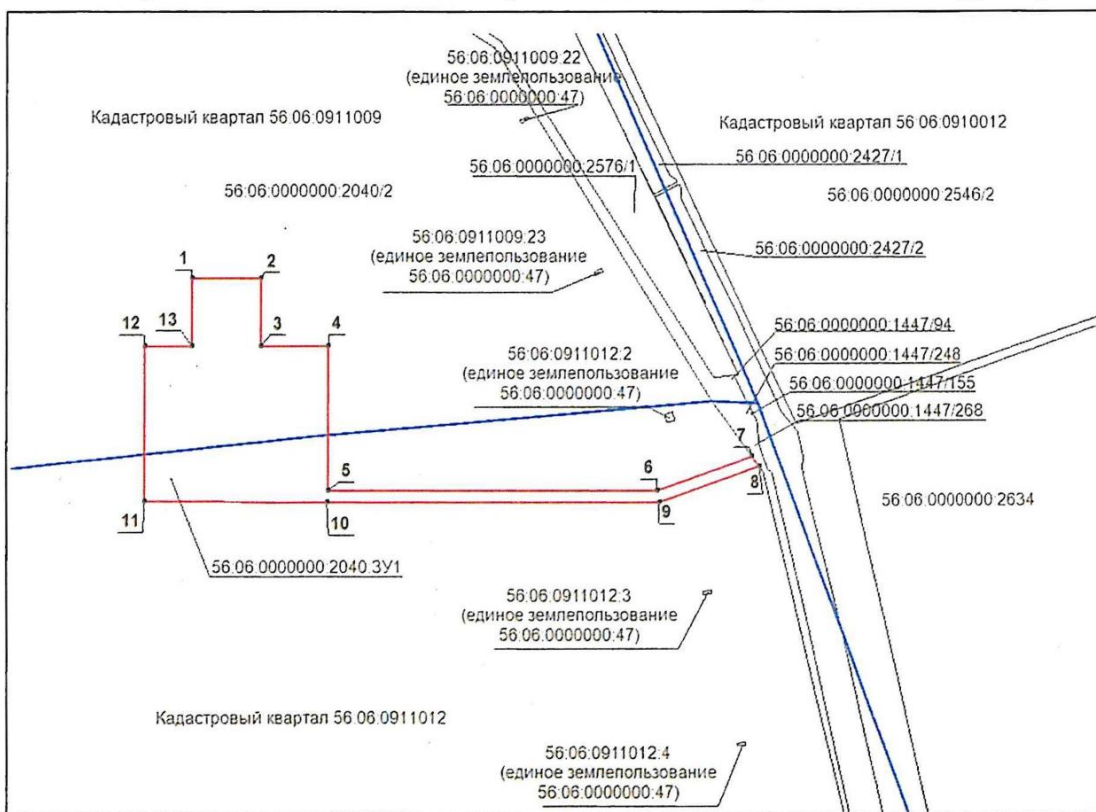

Масштаб 1:3500

Система координат: МСК-субъект 56, зона 2

Условные обозначения:

- граница образуемого земельного участка, предполагаемого к изъятию
- граница кадастрового квартала
- границы кадастрового деления
- ⁷ - характеристическая точка образуемого земельного участка

Исполнитель:
Седова И.П.

Генеральный директор:
АО «Староключевское»
Смирнов В.А.

