


Приложение № 1
к приказу от 27.01.2026 № 31
лист 1 из 2

Утверждена

(наименование документа об утверждении, включая наименования
органов государственной власти или органов местного
самоуправления, принявших решение об утверждении схемы
или подписавших соглашение о перераспределении земельных участков)
от _____ № _____

Схема расположения земельного участка на кадастровом плане территории

Условный номер земельного участка: 16:32:170803:445:3У1
Площадь земельного участка: 1744 кв.м.
Земельный участок расположен по адресу: Российская Федерация, Республика Татарстан, муниципальный район Нурлатский, сельское поселение Тимерлекское, территория Сельскохозяйственная деятельность, земельный участок 445
Категория земель: Земли сельскохозяйственного назначения
Разрешенное использования: Для ведения крестьянского (фермерского) хозяйства

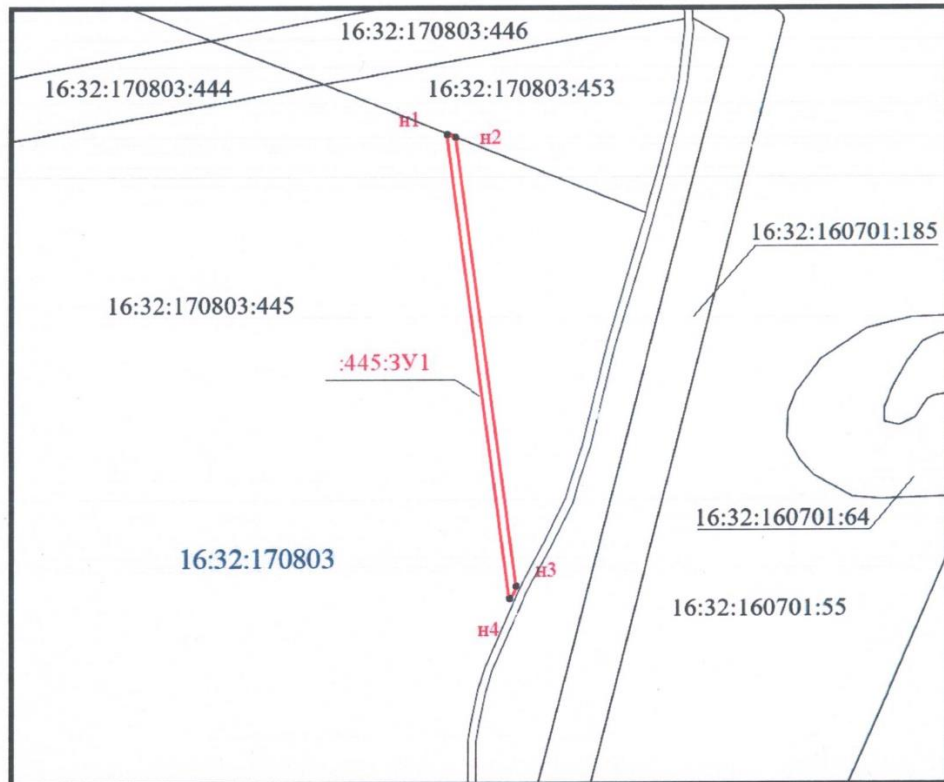

Система координат МСК-16
Масштаб 1:4000

Условные обозначения:

- n1 - обозначение новой характерной точки границы образуемого земельного участка
- граница земельного участка, установленная при проведении кадастровых работ
- - характерная точка границы земельного участка (новая характерная точка)
- 16:32:170803 - номер кадастрового квартала
- :445:3У1 - обозначение контура образуемого земельного участка
- 16:32:170803:445 - кадастровый номер исходного земельного участка