


Приложение
к приказу от 16.10.2024 № 313

Схема расположения земельного участка на кадастровом плане территории

Утверждена

Условный номер земельного участка 64:16:250201:168:3У1
 Адрес местоположения: Саратовская область, р-н Красноармейский,
 Гвардейское муниципальное образование.
 Категория земель: земли сельскохозяйственного назначения
 Вид разрешенного использования: Для сельскохозяйственного производства
 Площадь: 129475 кв.м

от _____ N _____

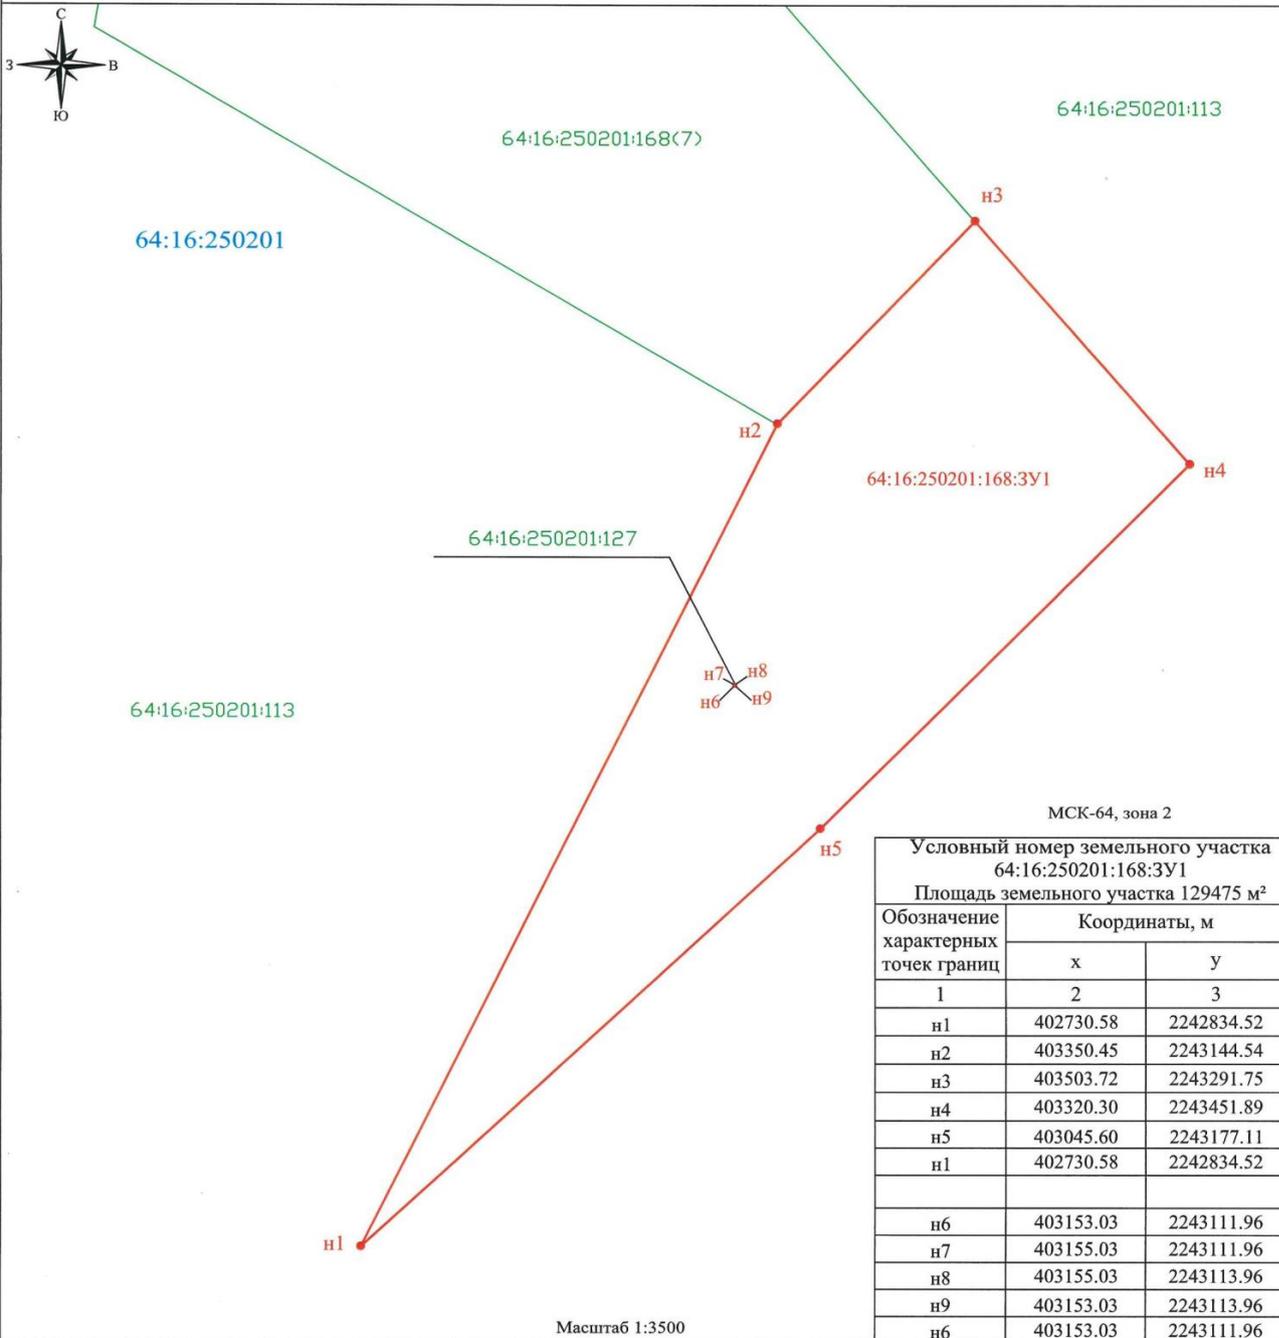

МСК-64, зона 2

Условный номер земельного участка 64:16:250201:168:3У1 Площадь земельного участка 129475 м ²		
Обозначение характерных точек границ	Координаты, м	
	x	y
1	2	3
н1	402730.58	2242834.52
н2	403350.45	2243144.54
н3	403503.72	2243291.75
н4	403320.30	2243451.89
н5	403045.60	2243177.11
н1	402730.58	2242834.52
н6	403153.03	2243111.96
н7	403155.03	2243111.96
н8	403155.03	2243113.96
н9	403153.03	2243113.96
н6	403153.03	2243111.96

Масштаб 1:3500

- Условные обозначения:
- н1 • - обозначение характерной точки границы предполагаемого к изъятию земельного участка
 - (red) - граница контура предполагаемого к изъятию земельного участка в соответствии с представленными координатами
 - (blue) - граница кадастрового квартала
 - (green) - граница земельного участка сведения о котором внесены в ЕГРН
 - 64:16:250201:168:3У1 - обозначение предполагаемого к изъятию земельного участка
 - 64:16:250201:168(7) - кадастровый номер земельного участка по сведениям из ЕГРН
 - 64:16:250201 - обозначение кадастрового квартала

Подготовлено: ИЦ «ПРОСКУРИН С.С.» /С.С. Проскурнин/

Заявитель: ООО «НЕФТЕГЕОСЕРВИС» /генеральный директор С.Г. Гордиевич/

