


Утверждена

(наименование документа об утверждении, включая наименования
органов государственной власти или органов местного
самоуправления, принявших решение об утверждении схемы
или подписавших соглашение о перераспределении земельных участков)
от _____ № _____

Схема расположения земельных участков на
кадастровом плане территории

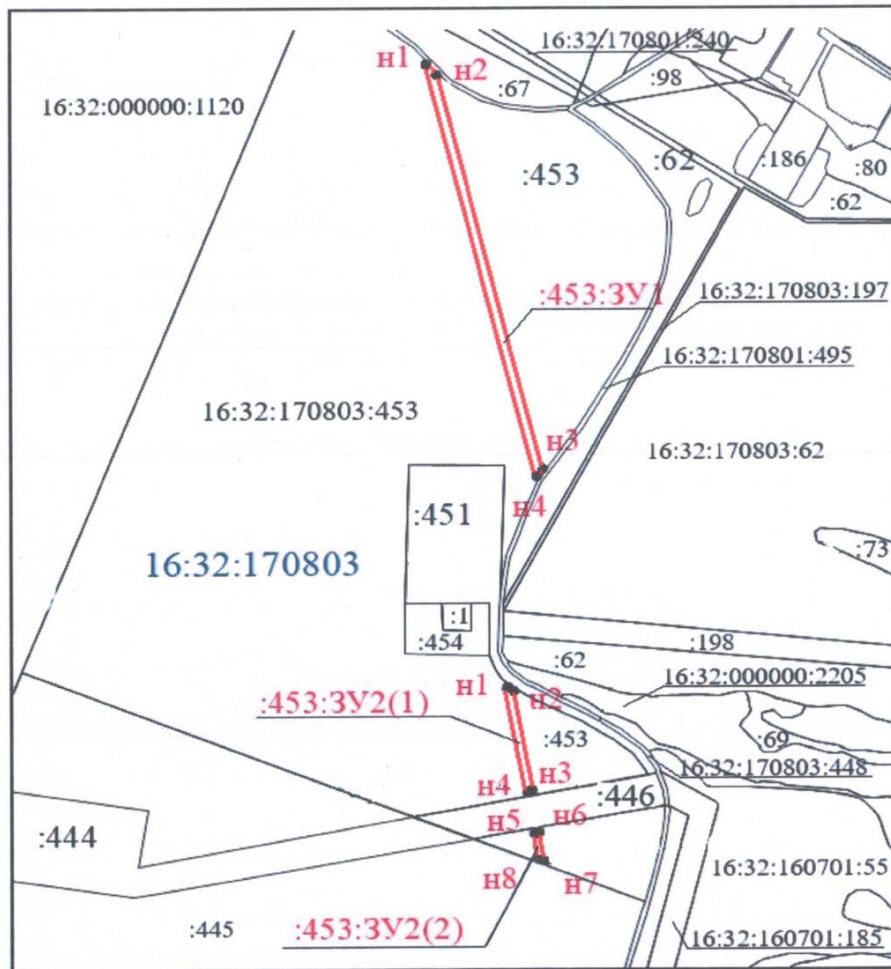

Система координат МСК-16
Масштаб 1:10 000

Условные обозначения:

- n1** - обозначение новой характерной точки границы образуемого земельного участка
- - граница земельного участка, установленная при проведении кадастровых работ
- - характерная точка границы земельного участка (новая характерная точка)
- 16:32:170803** - номер кадастрового квартала
- :453:3У1** - обозначение контура образуемого земельного участка
- 16:32:170803:453** - кадастровый номер исходного земельного участка