

Утверждена

(подпись/подпись документа об утверждении, включая наименование)

органа государственной власти или органа местного

самоуправления, принявшего решение об утверждении плана

или подлинника соглашения о передаче/разделении земельных участков)


от _____ № _____

СХЕМА РАСПОЛОЖЕНИЯ ЗЕМЕЛЬНОГО УЧАСТКА НА КАДАСТРОВом ПЛАНЕ ТЕРРИТОРИИ

Категория земель: земли сельскохозяйственного назначения
Местоположение: Пермский край, Кунгурский район, ГП совхоз "Кыласовский"
Объекты обустройства: Оазисное газонефтяное месторождение
Система координат – МСК 59

Условный номер земельного участка: 59:14:0000000:3559:3У1		
Площадь земельного участка 11223 кв. м.		
Обозначение характерных точек границ	Координаты, м	
	X	Y
59:14:0000000:3559:3У1(1)		
1	477621.95	2259476.78
2	477635.52	2259471.8
3	477650.42	2259468.76
4	477668.71	2259464.01
5	477681.41	2259462.52
6	477698.97	2259454.01
7	477700.64	2259454.33
8	477702.42	2259455.73
9	477702.83	2259458.74
10	477702.01	2259465.16
11	477702.74	2259469.34
12	477707.36	2259476.67
13	477707.44	2259487.98
14	477706.09	2259495.32
15	477701.71	2259507.32
16	477700.26	2259515.66
17	477699.99	2259532.99
18	477696.86	2259546.82
19	477692.39	2259564.51
20	477689.7	2259575.18
21	477681.47	2259594.08
22	477674.81	2259601.85
23	477669.19	2259608.72
24	477661.32	2259613.29
25	477682.01	2259487.7
26	477617.01	2259476.95
1	477621.95	2259476.78
59:14:0000000:3559:3У1(2)		
27	477579.54	2259494.48
28	477558.74	2259620.39
29	477631.39	2259632.4
30	477619.54	2259639.57
31	477610.25	2259644.53
32	477607.52	2259644.42
33	477597.96	2259641.21
34	477582.59	2259645.43
35	477567.02	2259648.67
36	477548.37	2259647.57
37	477540.8	2259646.35
38	477529.13	2259645.22
39	477522.77	2259643.61
40	477509.36	2259636.44
41	477512.09	2259626.72
42	477514.32	2259622.27
43	477525	2259580.15
44	477544.37	2259509.5
45	477545.09	2259507.83
46	477545.85	2259506.45
47	477546.99	2259504.78
48	477548.38	2259503.27
49	477550.1	2259501.96
50	477551.56	2259501.15
51	477553.77	2259500.19
27	477579.54	2259494.48
52	477561.44	2259505.08
53	477561.44	2259506.08
54	477560.44	2259506.08
55	477560.44	2259505.08

52	477561.44	2259505.08
56	477551.31	2259539.21
57	477551.31	2259540.21
58	477550.31	2259540.21
59	477550.31	2259539.21
56	477551.31	2259539.21
60	477541.2	2259573.34
61	477541.2	2259574.34
62	477540.2	2259574.34
63	477540.2	2259573.34
60	477541.2	2259573.34
64	477531.43	2259608.16
65	477530.66	2259608.8
66	477527.43	2259604.99
67	477528.19	2259604.34
64	477531.43	2259608.16

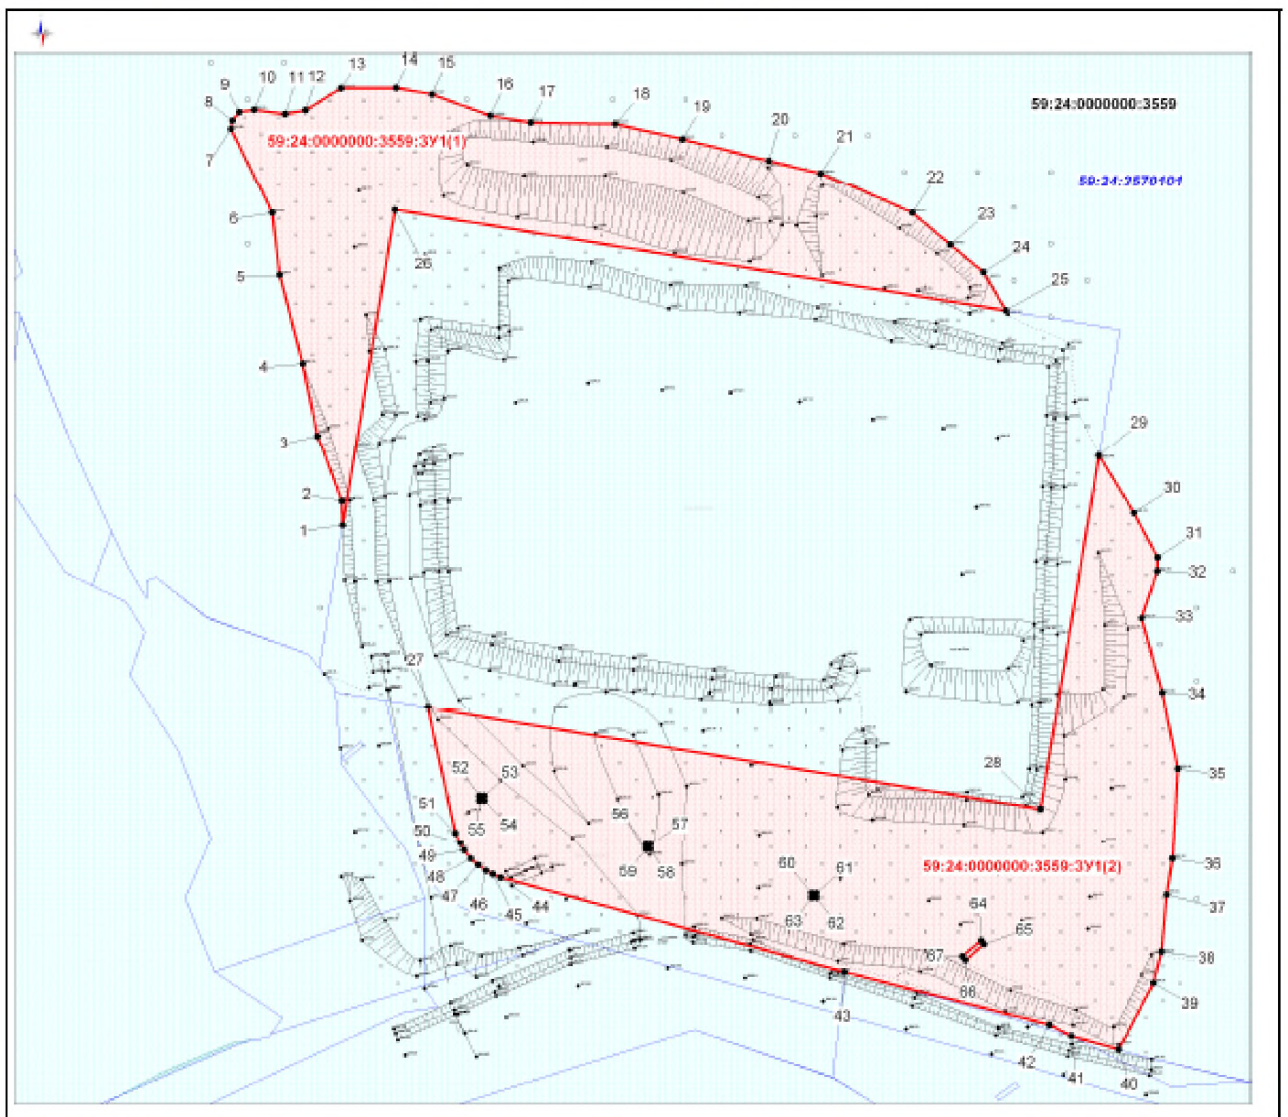

Масштаб 1: 10 000

Площадь изымаемого земельного участка составляет: 59:24:0000000:3559:3У1 - 11223 кв. м.
Схема расположения границ земельных участков на кадастровом плане территории выполнена с использованием сведений ГКН

Условные обозначения:	
	границы земельных участков по сведениям ГКН
	границы изымаемого земельного участка
	зоны с особыми режимами использования территории
	границы лицензионного участка - Омгиднефтегазовое месторождение
59:24:3570101	номер кадастрового квартала
59:24:0000000:3559	кадастровые номера земельных участков
59:24:0000000:3559:3У1	условный номер изымаемого земельного участка