


Приложение № 1
к приказу от 04.03.2026 № 90
лист 1 из 2

**Схема расположения земельного участка
на кадастровом плане территории**
Условный номер земельного участка:
16:03:000000:2377:3У1
Земельный участок расположен по адресу: Республика
Татарстан, Аксубаевский муниципальный район,
Кривоозерское сельское поселение
Площадь земельного участка: 4 768 кв.м.
Категория земель: Земли сельскохозяйственного
назначения
Разрешенное использование: производство
сельскохозяйственной продукции
Система координат: МСК – 16.2

Утверждена	№
наименование документа об утверждении, включая наименования орган государственной власти или орган местного самоуправления, принявших решение об утверждении схемы или подписавших соглашение о перераспределении земельных участков	
ОТ	№

**Схема расположения земельного участка
на кадастровом плане территории**

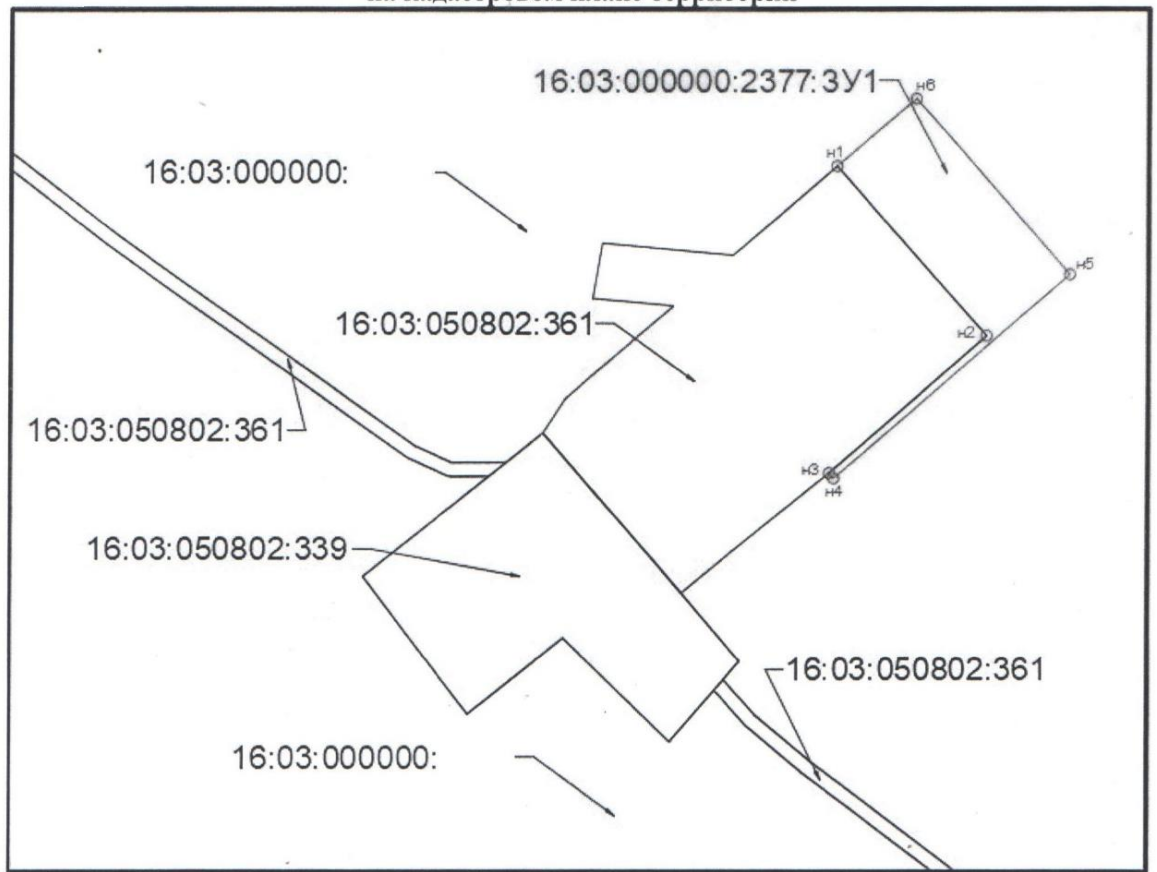

Масштаб: 1:2700

Условные обозначения:

16:03:000000:2377:3У1- Условный номер образуемого земельного участка
н1 – обозначение характерной точки границы образуемого земельного участка
16:03:000000 - номер кадастрового квартала