


Приложение № 1
к приказу от 14.08.2025 № 171
лист 1 из 2
Утверждена

(Наименование документа об утверждении, включая наименования
органов государственной власти или органов местного
самоуправления, принявших решение об утверждении схемы или
подписавших соглашение о перераспределении земельных участков)
от _____ № _____

Схема расположения земельного участка на кадастровом плане территории

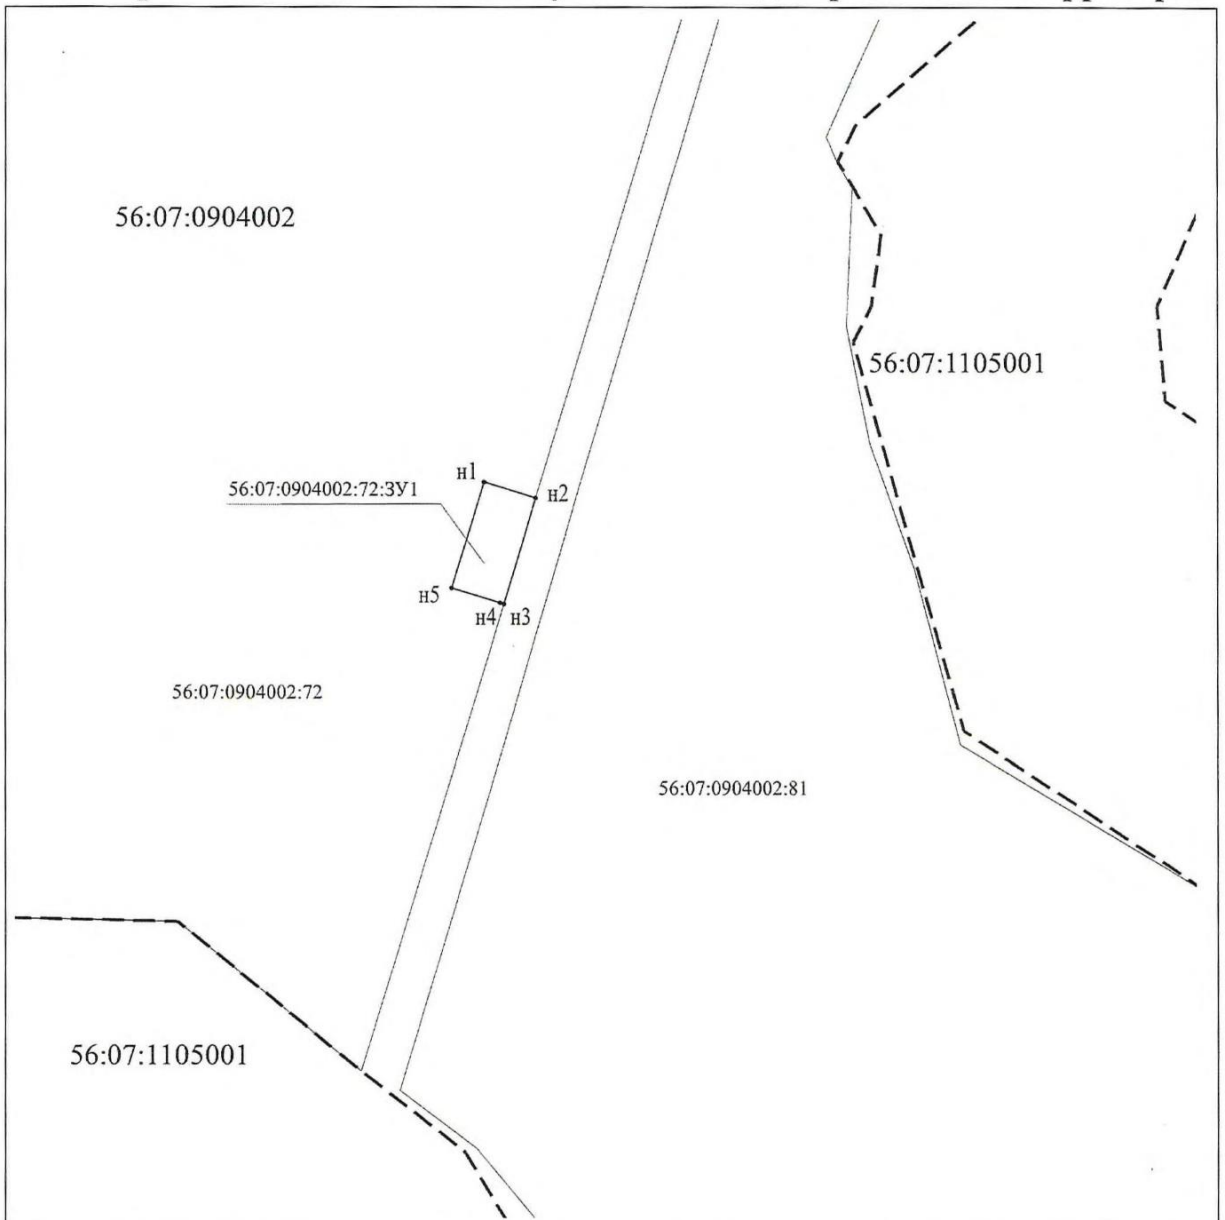

Система координат: МСК-56 Масштаб 1:5000

Условные обозначения:

—	- образуемая граница земельного участка, сведения о которой достаточны для определения его местоположения
- · - · -	- граница существующего земельного участка, сведения о которой имеются в ЕГРН и достаточны для определения его местоположения
= = =	- граница кадастрового квартала;
• н1	- образуемая точка границы земельного участка, сведения о которой отсутствуют в ЕГРН, местоположение которой определено при кадастровых работах

Приложение № 1
к приказу от 14.08.2025 № 171
лист 2 из 2

Условный номер земельного участка: 56:07:0904002:72:ЗУ1 образован из земельного участка с кадастровым номером 56:07:0904002:72 (указывается в случае, если предусматривается образование двух и более земельных участков)		
Площадь земельного участка: 9813 м² (указывается проектная площадь образуемого земельного участка, вычисленная с использованием технологических и программных средств, в том числе размещенных на официальном сайте федерального органа исполнительной власти, уполномоченного Правительством Российской Федерации на осуществление государственного кадастрового учета, государственной регистрации прав, ведение Единого государственного реестра недвижимости и предоставление сведений, содержащихся в Едином государственном реестре недвижимости, в информационно-телекоммуникационной сети "Интернет" (далее - официальный сайт), с округлением до 1 квадратного метра. Указанное значение площади земельного участка может быть уточнено при проведении кадастровых работ не более чем на десять процентов)		
Категория земель: земли сельскохозяйственного назначения		
Вид разрешенного использования: для сельскохозяйственного производства		
Описание местоположения: Российская Федерация, Оренбургская область, р-н Бугурусланский, земельный участок расположен в юго-западной части кадастрового квартала 56:07:0904002		
Обозначение характерных точек границ	Координаты, м	
	X	Y
1	2	3
н1	619591.320	1307500.770
н2	619570.560	1307567.620
н3	619436.800	1307526.280
н4	619438.280	1307521.500
н5	619457.620	1307459.250
н1	619591.320	1307500.770

Кадастровый инженер _____



Жмур Е.В.

Подпись, МП

Генеральный директор
ООО «Садки-Ойл» _____



Мухаметов А.А.

Подпись, МП