


**Схема расположения земельного участка
на кадастровом плане территории**


Утверждена

наименование документа об утверждении, включая наименования орган
государственной власти или орган местного самоуправления, принявших решение
об утверждении схемы или подписавших соглашение о перераспределении
земельных участков
ОТ №

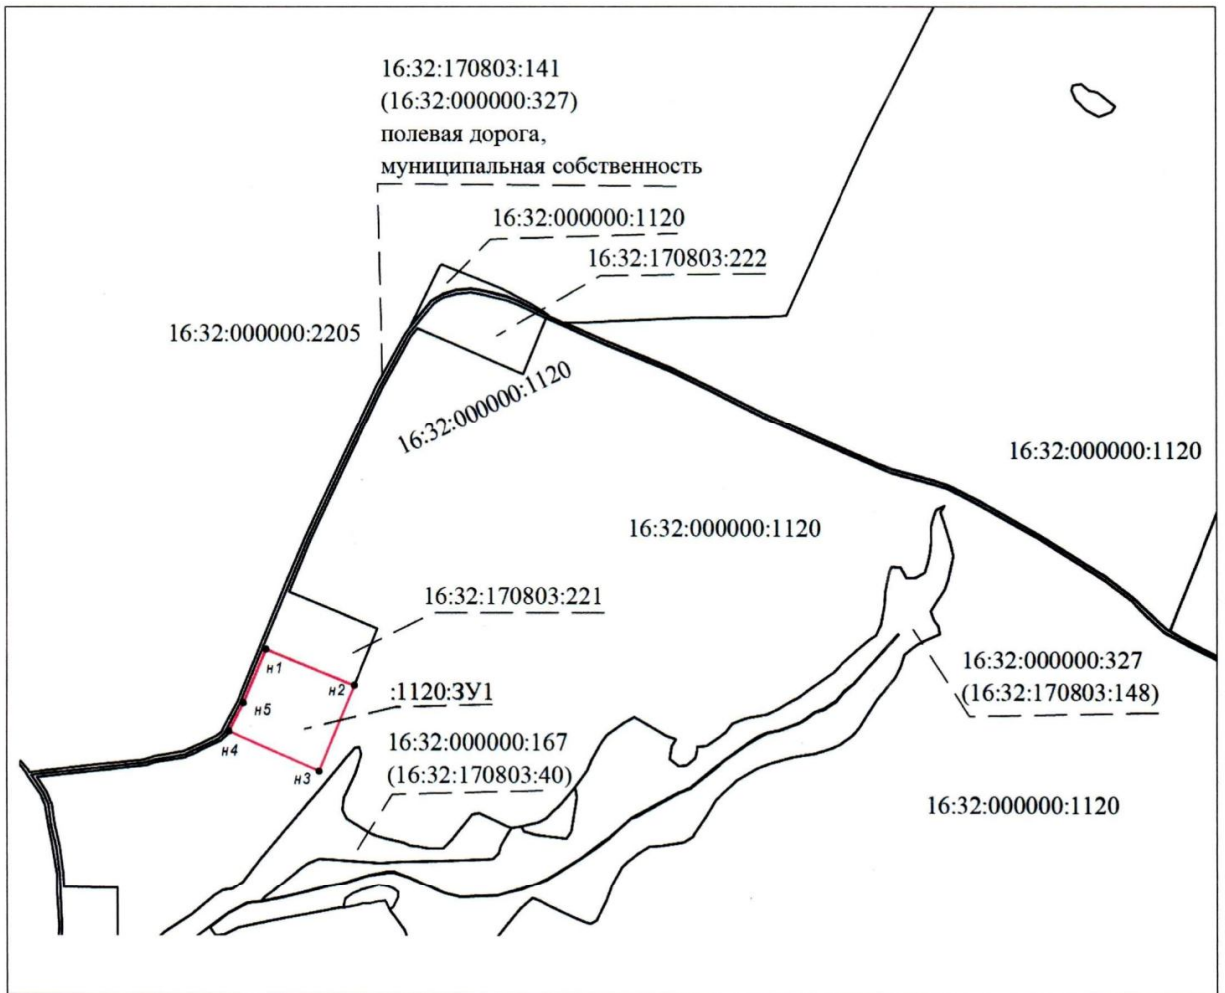

Масштаб 1:10 000
Система координат МСК -16

Условные обозначения:

-  - граница земельного участка, установленная при проведении кадастровых работ
- :1120:3У1 - обозначение образуемого земельного участка
- n1 - обозначение характерной точки границы земельного участка, полученной при проведении кадастровых работ
- 16:32:170803 - номер кадастрового квартала