

Приложение
к приказу от 20.09.2024 № 257
лист 1 из 2


Утверждена

_____ (наименование документа об утверждении, включая наименование органа государственной власти или органа местного самоуправления, принявшего решение об утверждении схемы или плана)

_____ (подпись или печать и наименование государственного учреждения)

от _____ № _____

Схема расположения земельного участка на кадастровом плане территории

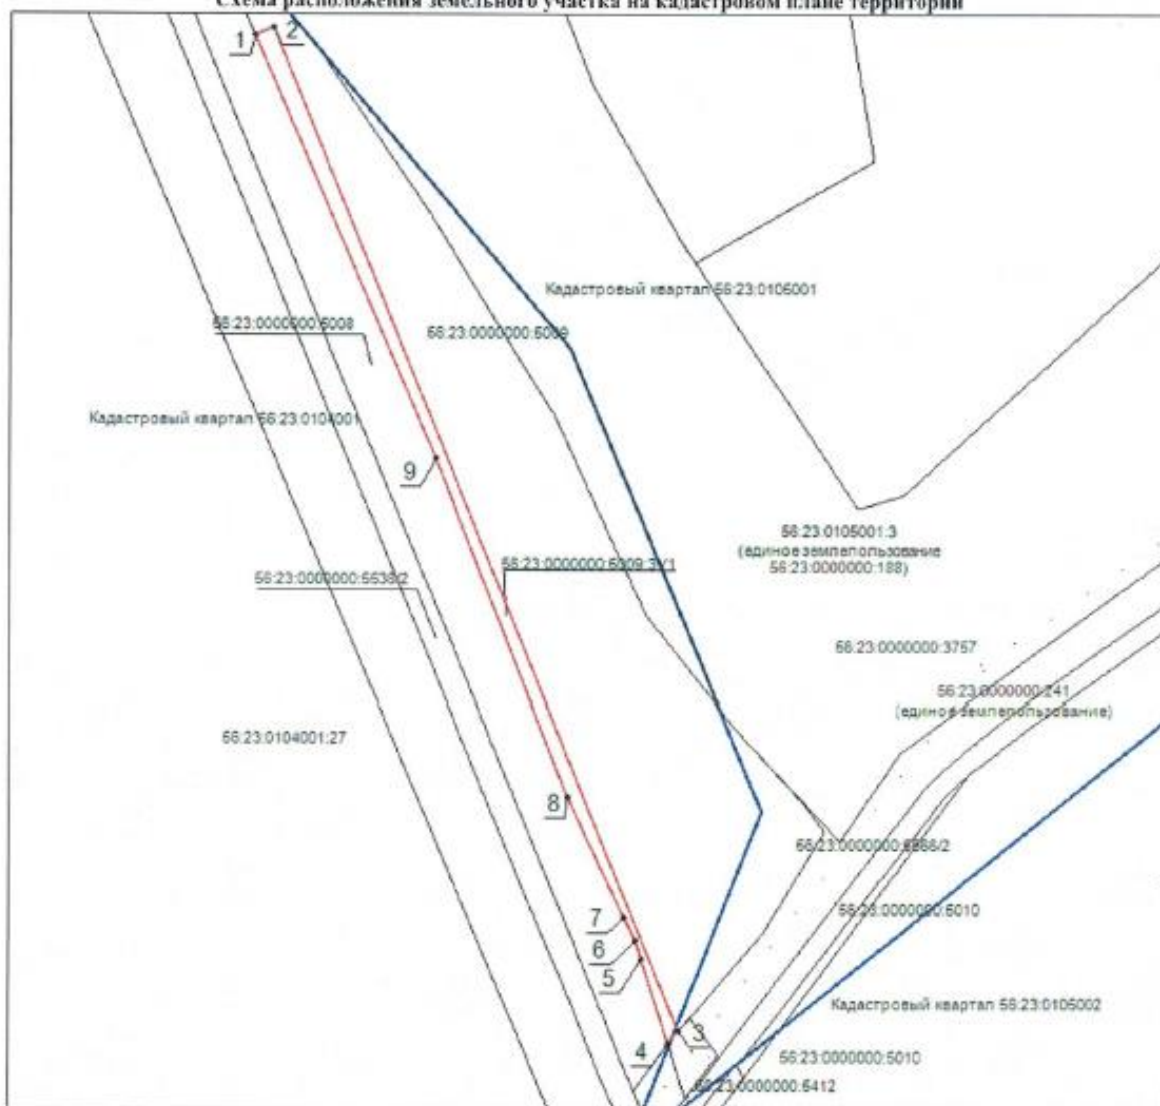

Масштаб 1:6000

Система координат: МСК-субъект 56, зона 2

Условные обозначения:

- граница образуемого земельного участка, предполагаемого к изъятию
- граница кадастрового квартала
- границы кадастрового деления
- кадастровый номер земельного участка
- характерная точка образуемого земельного участка

Исполнитель:

Л.В. Ступенькова



Главный маркшейдер
АО «Оренбургнефть»:

А.В. Александров