

Приложение № 1
к приказу от 04.06.2026 № 179
лист 1 из 6

Утверждена


(наименование документа об утверждении,
включая

наименования органов государственной власти или органов

местного самоуправления, принявших решение об утверждении

схемы или подписавших соглашение о перераспределении земельных участков)
от _____ № _____

Схема расположения земельного участка на кадастровом плане территории

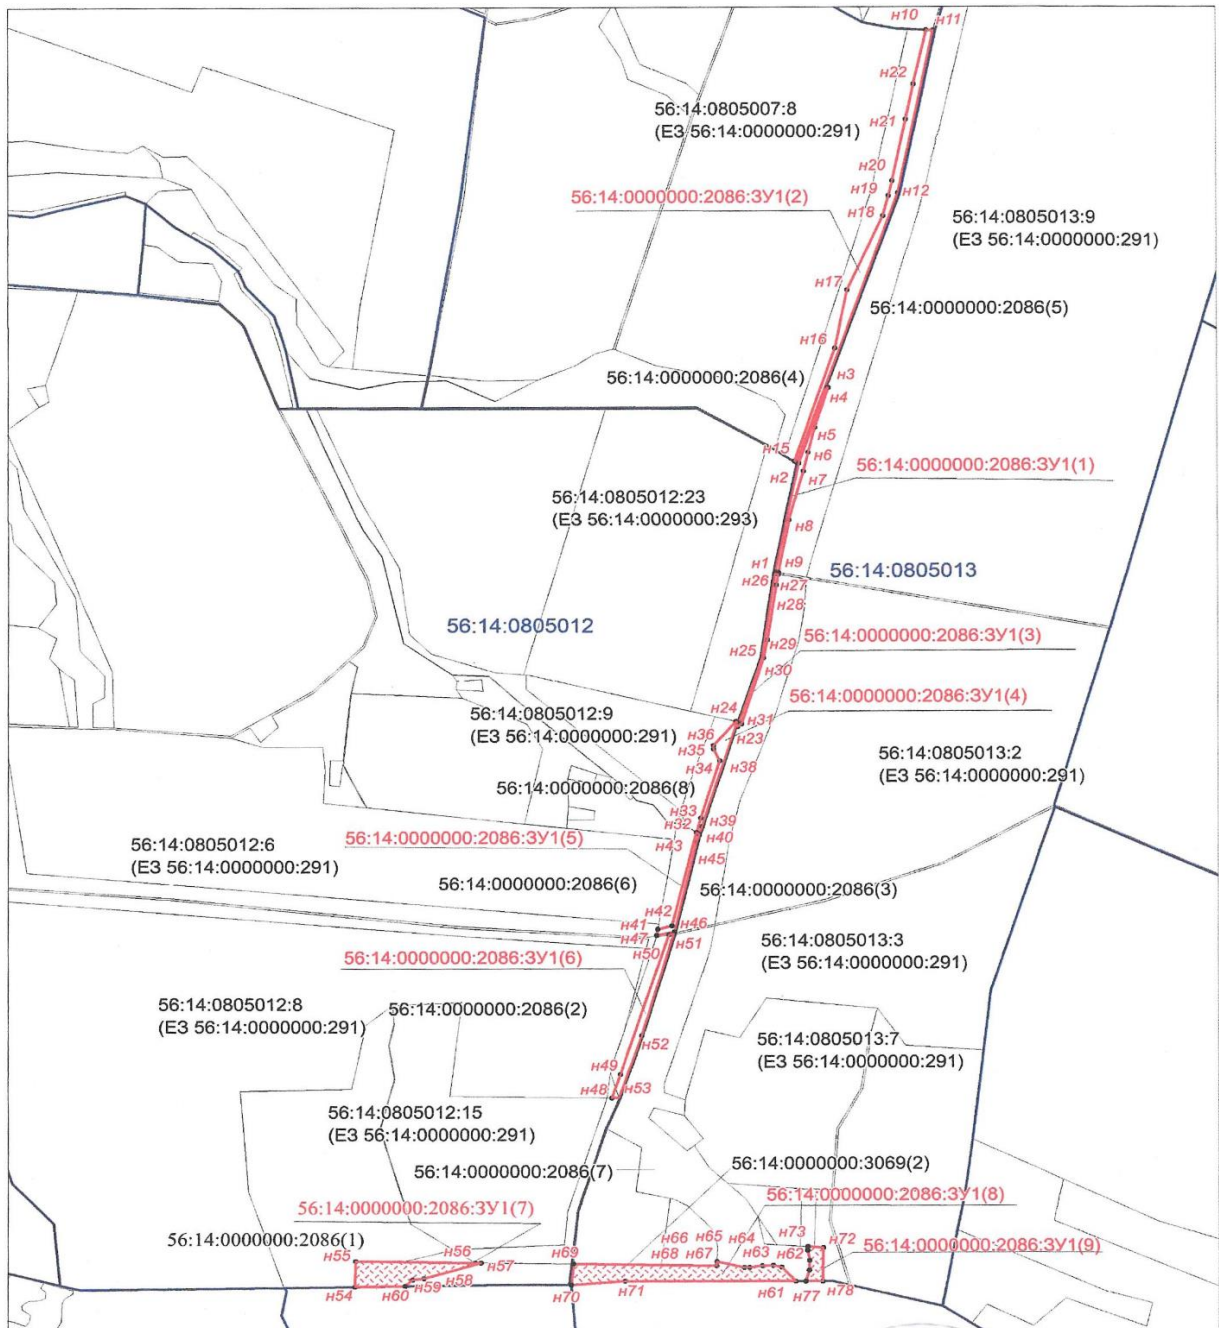

Система координат МСК-56	Масштаб 1:11 000
Условные обозначения:	
	- образующая граница земельного участка, сведения о которой достаточны для его определения местоположения;
	- граница существующего земельного участка, сведения о которой имеются в ЕГРН и достаточны для определения его местоположения;
	- границы кадастрового квартала;
	- образующая точка границы земельного участка, сведения о которой отсутствуют в ЕГРН, местоположение которой определено при кадастровых работах.

Генеральный директор ООО "ННК - Оренбургнефтегаз"
В.В. Галанов

Исп. Федочкин В.П.,
начальник управления-главный маркшейдер