

Приложение  
к приказу от 20.11.2024 № 341  
лист 1 из 2

Утверждена


(наименование документа об утверждении, включая наименования органов государственной власти или

органов местного самоуправления, принявших решение об утверждении схемы или

подписавших соглашение о перераспределении земельных участков)

ОТ \_\_\_\_\_ № \_\_\_\_\_

Схема расположения земельного участка на кадастровом плане территории

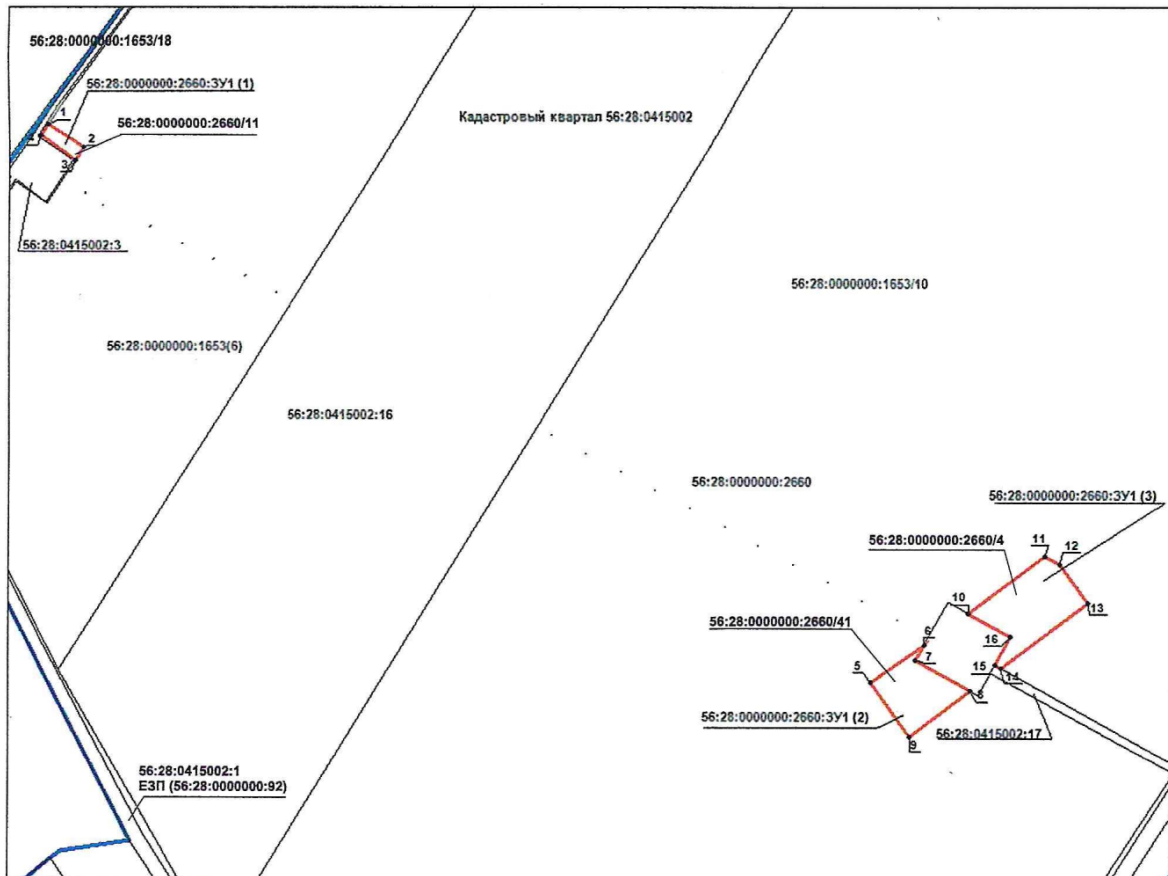

Масштаб 1:5500

Система координат: МСК-субъект 56, зона 1

Условные обозначения:

- граница образуемого земельного участка, предполагаемого к изъятию
- граница кадастрового квартала
- границы кадастрового деления
- кадастровый номер земельного участка
- характерная точка образуемого земельного участка

Директор  
ООО «Бенталь»

/М.М. Тазиев/

