



ФЕДЕРАЛЬНОЕ АГЕНТСТВО ПО НЕДРОПОЛЬЗОВАНИЮ (РОСНЕДРА)

ДЕПАРТАМЕНТ ПО НЕДРОПОЛЬЗОВАНИЮ  
ПО ПРИВОЛЖСКОМУ ФЕДЕРАЛЬНОМУ ОКРУГУ  
(ПРИВОЛЖСКНЕДРА)

ПРИКАЗ

10.04.2018

Нижний Новгород

№ 184

**Об изъятии земельного участка для государственных нужд Российской Федерации с целью проведения работ, связанных с использованием недрами за счет средств недропользователя**

В соответствии с Главой VII.1 Земельного кодекса Российской Федерации от 25.10.2001 № 136-ФЗ, постановлением Правительства Российской Федерации от 17.06.2004 № 293 «Об утверждении Положения о Федеральном агентстве по недропользованию», решением Комиссии по рассмотрению ходатайств об изъятии земельных участков для государственных нужд Российской Федерации в связи с осуществлением недропользования (за исключением земельных участков, необходимых для ведения работ, связанных с использованием участками недр местного значения), отнесенных к компетенции Приволжскнедра (протокол от 06.04.2018 № 115) на основании ходатайства об изъятии земельных участков для государственных и муниципальных нужд Общества с ограниченной ответственностью «Апертура» (далее – ООО «Апертура») б/н от 13.03.2018, в целях реализации полномочий Федерального агентства по недропользованию по принятию решений об изъятии земельных участков для государственных нужд Российской Федерации в связи с осуществлением недропользования, п р и к а з ы в а ю:

1. Утвердить схему расположения земельного участка на кадастровом плане территории по образованию земельного участка (далее – Приложение) с условным номером 64:32:000000:241(1):3У1 площадью 860 кв.м из земельного участка с кадастровым номером 64:32:000000:241 площадью 79000+/-2459 кв.м, категории земель «земли сельскохозяйственного назначения» с видом разрешенного использования «для сельскохозяйственного назначения», принадлежащего на праве собственности Муталиповой Шумайсат Абакаровне.

2. Изъять у Муталиповой Шумайсат Абакаровны земельный участок с условным номером 64:32:000000:241(1):3У1 площадью 860 кв. м, расположенный в границах земельного участка с кадастровым номером 64:32:000000:241, принадлежащего на праве собственности, находящегося по адресу: Саратовская область, р-н Саратовский, Михайловское муниципальное образование, на землях с-за «Михайловский», для государственных нужд Российской Федерации с целью проведения работ, связанных с использованием недрами и осуществляемых за счет средств ООО «Апертура» по лицензии СРТ 01552 НР (дата регистрации 22.07.2013).

3. Поручить ООО «Апертура»:



- выступать заказчиком кадастровых работ в целях образования земельного участка, в соответствии с утвержденной схемой;
- представить в орган, осуществляющий постановку на государственный кадастровый учет объектов недвижимости, заявление о постановке на государственный кадастровый учет земельного участка, которые предстоит образовать;
- выступать заказчиком работ по оценке изымаемого земельного участка, оценке прекращаемых прав и размера убытков, причиняемых таким изъятием;
- осуществлять переговоры с Муталиповой Шумайсат Абакаровной относительно условий изъятия земельного участка;
- осуществлять подготовку проекта соглашения об изъятии земельного участка и направить его в Приволжскнедра для согласования и подписания;
- направить в установленном порядке подписанное со стороны Приволжскнедра соглашение об изъятии земельного участка в адрес Муталиповой Шумайсат Абакаровны для подписания.

4. Отделу геологии и лицензирования Приволжскнедра по Саратовской области (Земсков Е.В) направить в установленном порядке копию настоящего приказа:

- Муталиповой Шумайсат Абакаровне;
- ООО «Апертура»;
- в орган регистрации прав.

5. Саратовскому филиалу ФБУ «ТФГИ по Приволжскому федеральному округу» (Самойлов А.Г.) осуществить опубликование настоящего приказа в порядке, установленном для официального опубликования (обнародования) муниципальных правовых актов уставом поселения, городского округа (муниципального района в случае, если земельные участки, подлежащие изъятию, расположены на межселенной территории) по месту нахождения земельного участка, подлежащего изъятию.

6. Разместить настоящий приказ на официальном сайте Приволжскнедра в сети «Интернет».

7. Ответственность за исполнение настоящего приказа возложить на начальника отдела геологии и лицензирования Приволжскнедра по Саратовской области Земскова Е.В.

8. Контроль за исполнением настоящего приказа возложить на и.о. заместителя начальника Приволжскнедра Ларина Е.В.

Начальник



В.В. Хамидулин

Приложение  
Утверждена

# Схема расположения земельного(ых) участка(ков) на кадастровом плане территории

Кадастровый (условный) номер земельного участка 64:32:000000:241(1):3У1 - единое землепользование

Адрес(описание) местоположения: Саратовская область, Саратовский район, Михайловское МО ПК "Михайловский пастбище"

Категория земель: земли сельскохозяйственного назначения

Территориальная зона: земли сельскохозяйственного назначения

Вид разрешенного использования: для сельскохозяйственного производства


Площадь: 860 кв. м

Наименование документа об утверждении, включая наименования

органов государственной власти или органов местного

самоуправления: Решение об утверждении схемы расположения


заявления о перераспределении земельных участков

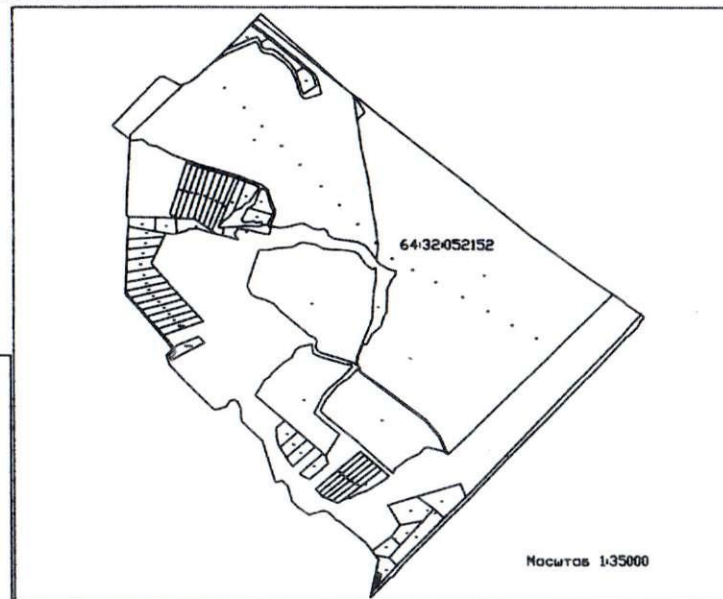

Масштаб 1:35000

Каталог координат: 64:32:000000:241(1):3У1

№ точки	Координаты, м	
	X	Y
1	-9031.21	-21889.63
2	-9026.07	-21883.22
3	-9027.87	-21884.35
4	-9031.14	-21874.62
5	-9153.22	-21984.32
6	-9180.80	-21980.22
7	-9122.67	-21983.52
8	-9105.69	-21918.47
9	-9098.98	-21918.11
10	-9062.79	-21888.71
1	-9031.21	-21889.63

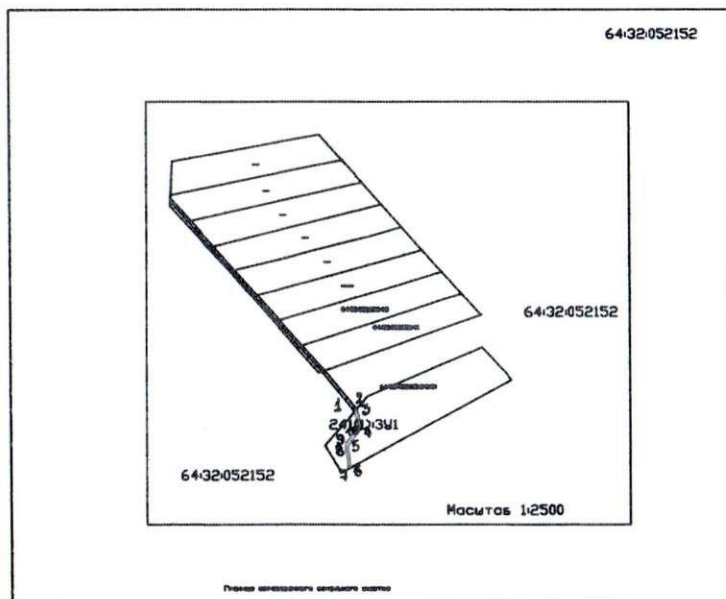

Масштаб 1:2500

Плановый кадастровый номер участка

Условные обозначения:

64:32:052152 кадастровый квартал

Кадастровый (условный) номер земельного участка 64:32:000000:241(1):3У1

Граница образованного земельного участка

Приложение к  
Схеме земельного участка  
на кадастровом плане территории  
64:32:000000:241(1):3У1 (площадью 860 кв.м.)

Каталоги координат земельных участков в системе координат Пулково-1942  
64:32:000000:241(1):3У1 (площадью 860 кв.м.)

Каталог координат в местной системе координат г. Саратова

№ точки	Координаты, м	
	X	Y
1	-9031.21	-21889.65
2	-9026.07	-21885.22
3	-9027.07	-21884.35
4	-9063.14	-21874.62
5	-9103.22	-21904.32
6	-9120.80	-21900.22
7	-9123.67	-21905.52
8	-9100.68	-21910.47
9	-9098.98	-21910.11
10	-9062.79	-21880.71
1	9031.21	-21889.65

Каталог координат в системе координат Пулково-1942

№ точки	Широта	Долгота
1	51°27'16.318667	45°42'37.142769
2	51°27'16.485603	45°42'37.371042
3	51°27'16.453369	45°42'37.416324
4	51°27'15.287631	45°42'37.928358
5	51°27'13.986597	45°42'36.399232
6	51°27'13.418344	45°42'36.615528
7	51°27'13.324734	45°42'36.341692
8	51°27'14.067917	45°42'36.080155
9	51°27'14.122974	45°42'36.098416
10	51°27'15.2981	45°42'37.612879
1	51°27'16.318667	45°42'37.142769

Кадастровый инженер



Н.П. Бслозерцева