


Утверждена

_____ (подпись/наименование документа об утверждении, дата, место)
_____ (подпись/наименование органа государственной власти или
органа местного самоуправления, принявшего решение об утверждении схемы или
подписавших соглашение о перераспределении земельных участков)
от _____ № _____

Схема расположения земельного участка на кадастровом плане территории

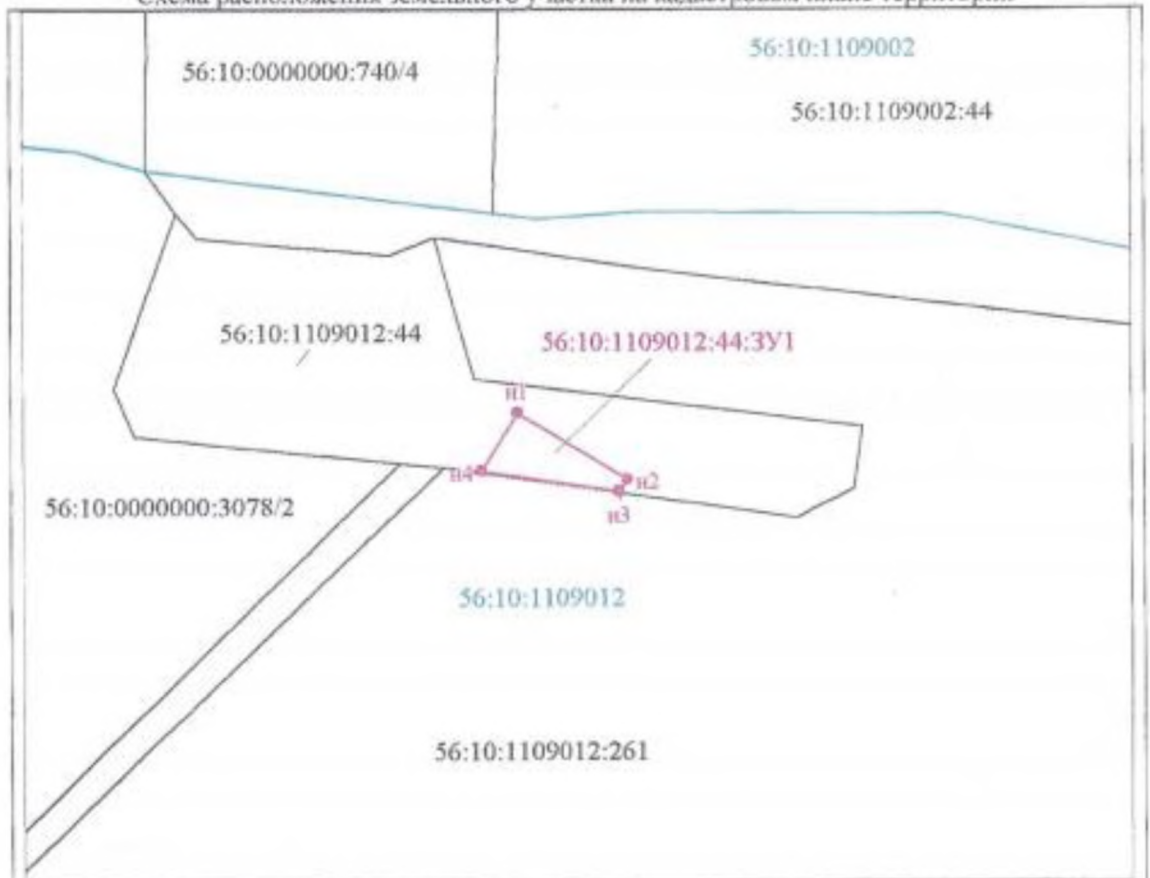

Система координат: МСК-56

Масштаб 1:3000

Условные обозначения:

- 1
-
- 56:10:1109012:263:ЗУ1
- 56:10:1109012:265
- 56:10:1109012

Характерная точка границы земельного участка, сведения в ЕГРН о которой соответствуют требованиям, установленным в соответствии с частью 13 статьи 22 Федерального закона от 13 июля 2015 г. N 218-ФЗ "О государственной регистрации недвижимости"
Вновь образованная часть границы, сведения о которой достаточны для определения ее местоположения
Наличие вновь образованного земельного участка
Существующая часть границы, информация в ЕГРН сведения о которой достаточны для определения ее местоположения
Наличие кадастрового номера земельного участка
Номер и граница кадастрового квартала



Представитель по дов-ти
Васильев А.В.
[Signature]

Кадастровый инженер ООО «БТИ Гарант»
Гладиных А.В.



Ведомость координат характерных (поворотных) точек границы		
Условный номер земельного участка: <u>56:10:1109012:44:3У1</u> образован из земельного участка с кадастровым номером <u>56:10:1109012:44</u> (указывается в случае, если предусматривается образование двух и более земельных участков)		
Площадь земельного участка <u>1167 м²</u> (указывается проектная площадь образуемого земельного участка, вычисленная с использованием технологических и программных средств, в том числе размещенных на официальном сайте федерального органа исполнительной власти, уполномоченного Правительством Российской Федерации на осуществление государственного кадастрового учета, государственной регистрации прав, ведение Единого государственного реестра недвижимости и предоставление сведений, содержащихся в Едином государственном реестре недвижимости, в информационно-телекоммуникационной сети "Интернет" (далее - официальный сайт), с округлением до 1 квадратного метра. Указанное значение площади земельного участка может быть уточнено при проведении кадастровых работ не более чем на десять процентов)		
Категория земель: <u>земли сельскохозяйственного назначения</u>		
Вид разрешенного использования: <u>код 1.0 сельскохозяйственное использование</u>		
Описание местоположения: <u>обл. Оренбургская, р-н Грачевский, с/с Таллинский, земельный участок расположен в северо-западной части кадастрового квартала 56:10:1109012</u>		
Обозначение характерных точек границы	Координаты, м	
	(указывается в случае подготовки схемы расположения земельного участка с использованием технологических и программных средств, в том числе размещенных на официальном сайте. Значения координат, полученные с использованием указанных технологических и программных средств, указывается с округлением до 0,01 метра)	
	X	Y
1	2	3
n1	580027.67	1371552.32
n2	579996.56	1371603.64
n3	579990.81	1371600.15
n4	580000.16	1371535.64
n1	580027.67	1371552.32
Система координат: МСК-56		

Представитель ко довл
Гладких А.В.
"ОТРАДИСЬ"
Оренбургская область
Грачевский район
Таллинский с/с

Кадастровый инженер ООО «БТИ-Уралит»
Гладких А.В.
Сер. № 2-538
Оренбургская область
Грачевский район
Таллинский с/с