
Приложение № 1
к приказу от 28.10.2026 № 311
лист 1 из 2

Утверждена

(Наименование документа об утверждении, включая наименования органов государственной власти или органов местного самоуправления, принявших решение об утверждении схемы или подписавших соглашение о перераспределении земельных участков)
от_____ №_____

СХЕМА РАСПОЛОЖЕНИЯ ЗЕМЕЛЬНОГО УЧАСТКА НА КАДАСТРОВОМ ПЛАНЕ ТЕРРИТОРИИ

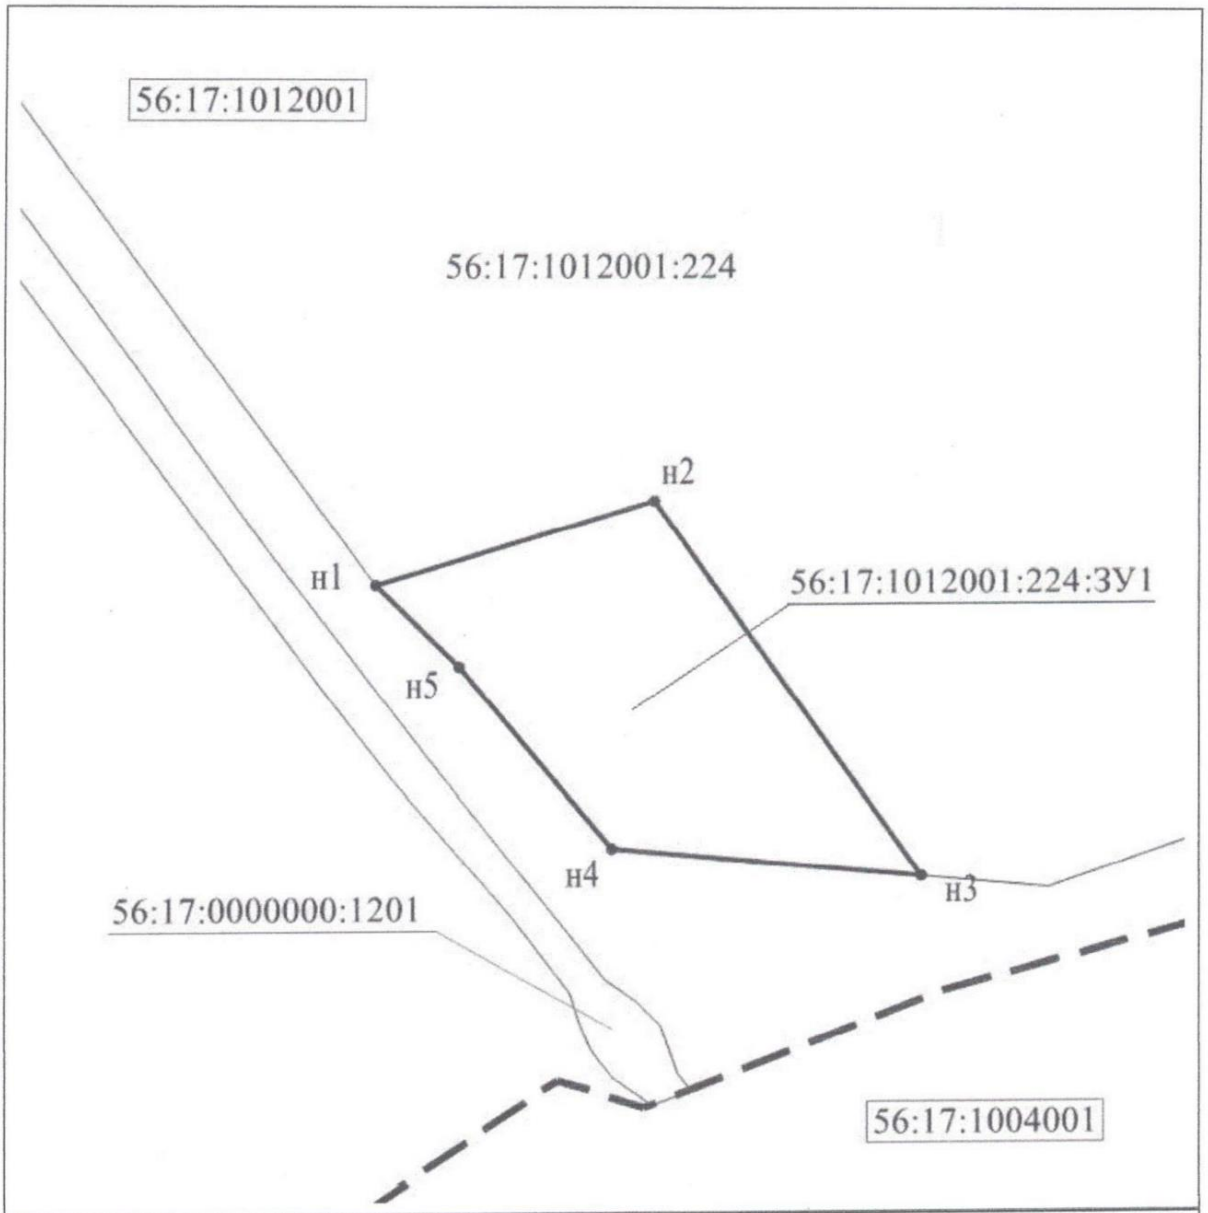

Система координат: МСК-56 **Масштаб 1:4000**

Условные обозначения:

———	- образуемая граница земельного участка, сведения о которой достаточны для определения его местоположения
———	- граница существующего земельного участка, сведения о которой имеются в ЕГРН и достаточны для определения его местоположения
— —	- граница кадастрового квартала;
• н1	- образуемая точка границы земельного участка, сведения о которой отсутствуют в ЕГРН, местоположение которой определено при кадастровых работах