ФЕДЕРАЛЬНОЕ АГЕНТСТВО ПО НЕДРОПОЛЬЗОВАНИЮ (РОСНЕДРА)

ДЕПАРТАМЕНТ ПО НЕДРОПОЛЬЗОВАНИЮ ПО ПРИВОЛЖСКОМУ ФЕДЕРАЛЬНОМУ ОКРУГУ (ПРИВОЛЖСКНЕДРА)

ПРИКАЗ

28.05.2018 Нижний Новгород № 331

Об изъятии земельного участка для государственных нужд Российской Федерации с целью проведения работ, связанных с пользованием недрами за счет средств недропользователя

В соответствии с Главой VII.1 Земельного кодекса Российской Федерации от 25.10.2001 № 136-ФЗ, постановлением Правительства Российской Федерации от 17.06.2004 № 293 «Об утверждении Положения о Федеральном агентстве по недропользованию», решением Комиссии по рассмотрению ходатайств об изъятии земельных участков для государственных нужд Российской Федерации в связи с осуществлением недропользования (за исключением земельных участков, необходимых для ведения работ, связанных с пользованием участками недр местного значения), отнесенных к компетенции Приволжскнедра (протокол от 24.05.2018 № 158), на основании ходатайства об изъятии земельного участка для государственных и муниципальных нужд Публичного акционерного общества «Акционерная нефтяная Компания «Башнефть» (далее – ПАО АНК «Башнефть») от 20.04.2018, в целях реализации полномочий Федерального агентства по недропользованию по принятию решений об изъятии земельных участков для государственных нужд Российской Федерации в связи с осуществлением недропользования, п р и к а з ы в а ю:

1. Утвердить схему расположения земельного участка на кадастровом плане территории по образованию земельного участка (далее – Схема) с условным номером 56:20:0000000:981:ЗУ1 площадью 12121 кв.м из земельного участка с кадастровым номером 56:20:0000000:981 площадью 42400 +/- 1802 кв.м, категории земель «земли сельскохозяйственного назначения» с видом разрешенного использования «сельскохозяйственное использование», принадлежащего на правах собственности Артамоновой Светлане Анатольевне.

2. Изъять у Артамоновой Светланы Анатольевны земельный участок с условным номером 56:20:0000000:981:ЗУ1 площадью 12121 кв.м, расположенный в границах земельного участка с кадастровым номером 56:20:0000000:981 площадью 42400 +/- 1802 кв.м, принадлежащий на правах собственности, находящегося по адресу: Оренбургская область, Октябрьский район, Васильевский с/с, в северо-восточной части кадастрового квартала 56:20:0305001, для государственных нужд Российской Федерации с целью проведения работ, связанных с пользованием недрами и осуществляемых за счет

средств ПАО АНК «Башнефть» согласно лицензии ОРБ 02921 НР (дата государственной регистрации 31.03.2016).

3. Поручить ПАО АНК «Башнефть»:

- выступать заказчиком кадастровых работ в целях образования земельного участка в соответствии с утвержденной Схемой;

- представить в орган, осуществляющий постановку на государственный кадастровый учет объектов недвижимости, заявление о постановке на государственный кадастровый учет земельного участка, который предстоит образовать;

- выступать заказчиком работ по оценке изымаемого земельного участка, оценке прекращаемых прав и размера убытков, причиняемых таким изъятием;

- осуществлять переговоры с Артамоновой Светланой Анатольевной относительно условий изъятия земельного участка;

- осуществить подготовку проекта соглашения об изъятии земельного участка и направить его в Приволжскнедра для согласования и подписания;

- направить в установленном порядке подписанное со стороны Приволжскнедра соглашение об изъятии земельного участка в адрес Артамоновой Светланы Анатольевны для подписания.

4. Отделу геологии и лицензирования Приволжскнедра по Оренбургской области (Фомин И.Л.) направить в установленном порядке копию настоящего приказа:

- Артамоновой Светлане Анатольевне;

- ПАО АНК «Башнефть»;

- в орган регистрации прав.

5. Оренбургскому филиалу ФБУ «ТФГИ по Приволжскому федеральному округу» (Семынин А.Н.) осуществить опубликование настоящего приказа в порядке, установленном для официального опубликования (обнародования) муниципальных правовых актов уставом поселения, городского округа (муниципального района в случае, если земельные участки, подлежащие изъятию, расположены на межселенной территории) по месту нахождения земельных участков, подлежащих изъятию.

6. Разместить настоящий приказ на официальном сайте Приволжскнедра в сети «Интернет».

7. Ответственность за исполнение настоящего приказа возложить на начальника отдела геологии и лицензирования Приволжскнедра по Оренбургской области Фомина И.Л.

8. Контроль за исполнением настоящего приказа возложить на и.о. заместителя начальника Приволжскнедра Ларина Е.В.

Начальник В.В. Хамидулин

Приложение № 1

к Приказу от 28.05.2018 № 331

Утверждена

(наименование документа об утверждении, включая наименования

органов государственной власти или органов местного

самоуправления, принявших решение об утверждении схемы

или подписавших соглашение о перераспределении земельных участков)

от _____ № _____

Схема расположения земельного участка на кадастровом плане территории

Условный номер земельного участка 56:20:0000000:981:ЗУ1		
Площадь земельного участка 12121 м^2		
Обозначение характерных точек границ	**Координаты, м**	
	X	**Y**
1	**2**	**3**
1	497961,85	2283370,53
2	497939,73	2283338,35
3	497921,03	2283309,93
4	497897,76	2283275,00
5	497871,83	2283235,65
6	497844,47	2283194,82
7	497825,41	2283165,99
8	497838,19	2283156,44
9	498084,15	2283474,31
10	498056,80	2283507,49
11	498044,73	2283489,89
12	498017,14	2283450,04
13	497989,70	2283410,55
1	497961,85	2283370,53

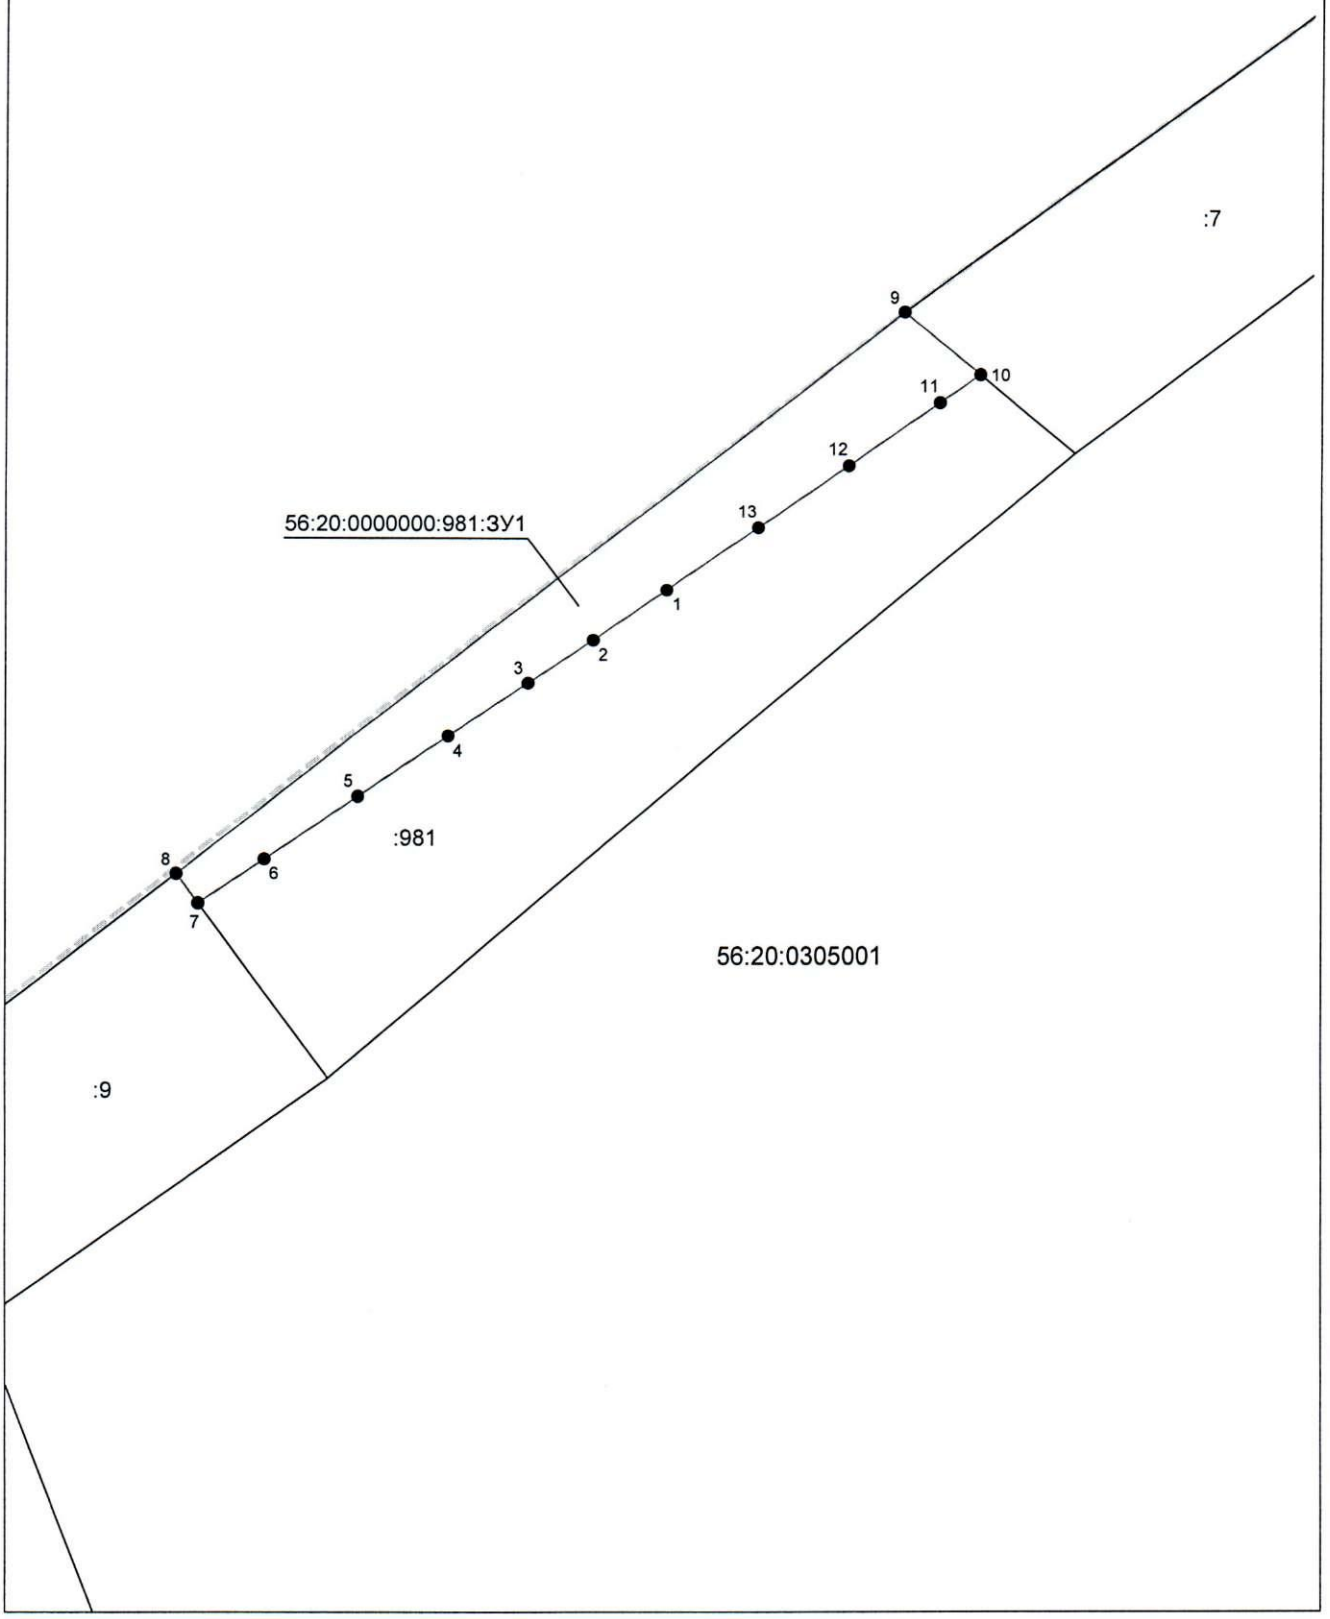

Система координат: МСК - субъект 56
Масштаб 1:3247

Условные обозначения:

_____ – граница образуемого земельного участка,

_____ – граница учтенного земельного участка,

..... – граница кадастрового квартала,

● – характерная точка границы земельного участка.