



ФЕДЕРАЛЬНОЕ АГЕНТСТВО ПО НЕДРОПОЛЬЗОВАНИЮ (РОСНЕДРА)

ДЕПАРТАМЕНТ ПО НЕДРОПОЛЬЗОВАНИЮ
ПО ПРИВОЛЖСКОМУ ФЕДЕРАЛЬНОМУ ОКРУГУ
(ПРИВОЛЖСКНЕДРА)

ПРИКАЗ

28.05.2018

Нижний Новгород

№ 332

Об изъятии земельного участка для государственных нужд Российской Федерации с целью проведения работ, связанных с использованием недрами за счет средств недропользователя

В соответствии с Главой VII.1 Земельного кодекса Российской Федерации от 25.10.2001 № 136-ФЗ, постановлением Правительства Российской Федерации от 17.06.2004 № 293 «Об утверждении Положения о Федеральном агентстве по недропользованию», решением Комиссии по рассмотрению ходатайств об изъятии земельных участков для государственных нужд Российской Федерации в связи с осуществлением недропользования (за исключением земельных участков, необходимых для ведения работ, связанных с пользованием участками недр местного значения), отнесенных к компетенции Приволжскнедра (протокол от 24.05.2018 № 159), на основании ходатайства об изъятии земельного участка для государственных и муниципальных нужд Публичного акционерного общества «Акционерная нефтяная Компания «Башнефть» (далее – ПАО АНК «Башнефть») от 20.04.2018, в целях реализации полномочий Федерального агентства по недропользованию по принятию решений об изъятии земельных участков для государственных нужд Российской Федерации в связи с осуществлением недропользования, п р и к а з ы в а ю:

1. Утвердить схему расположения земельного участка на кадастровом плане территории по образованию земельного участка (далее – Схема) с условным номером 56:20:0305001:5:ЗУ1 площадью 121962 кв.м из земельного участка с кадастровым номером 56:20:0305001:5 площадью 456147+/-5910 кв.м, категории земель «земли сельскохозяйственного назначения» с видом разрешенного использования «для ведения крестьянского (фермерского) хозяйства», принадлежащего на правах собственности Артамоновой Светлане Анатольевне.

2. Изъять у Артамоновой Светланы Анатольевны земельный участок с условным номером 56:20:0305001:5:ЗУ1 площадью 121962 кв.м, расположенный в границах земельного участка с кадастровым номером 56:20:0305001:5 площадью 456147 +/-5910 кв.м, принадлежащий на правах собственности, находящегося по адресу: Оренбургская область, Октябрьский район, с/с Васильевский, к/з «Васильевский», в центральной части кадастрового квартала 56:20:0305001, для государственных нужд Российской Федерации с целью проведения работ, связанных с использованием недрами и осуществляемых за счет средств ПАО АНК «Башнефть» согласно лицензии ОРБ 02921 НР (дата государственной регистрации 31.03.2016).

3. Поручить ПАО АНК «Башнефть»:

- выступать заказчиком кадастровых работ в целях образования земельного участка в соответствии с утвержденной Схемой;

- представить в орган, осуществляющий постановку на государственный кадастровый учет объектов недвижимости, заявление о постановке на государственный кадастровый учет земельного участка, который предстоит образовать;

- выступать заказчиком работ по оценке изымаемого земельного участка, оценке прекращаемых прав и размера убытков, причиняемых таким изъятием;

- осуществлять переговоры с Артамоновой Светланой Анатольевной относительно условий изъятия земельного участка;

- осуществить подготовку проекта соглашения об изъятии земельного участка и направить его в Приволжскнедра для согласования и подписания;

- направить в установленном порядке подписанное со стороны Приволжскнедра соглашение об изъятии земельного участка в адрес Артамоновой Светланы Анатольевны для подписания.

4. Отделу геологии и лицензирования Приволжскнедра по Оренбургской области (Фомин И.Л.) направить в установленном порядке копию настоящего приказа:

- Артамоновой Светлане Анатольевне;

- ПАО АНК «Башнефть»;

- в орган регистрации прав.

5. Оренбургскому филиалу ФБУ «ТФГИ по Приволжскому федеральному округу» (Семынин А.Н.) осуществить опубликование настоящего приказа в порядке, установленном для официального опубликования (обнародования) муниципальных правовых актов уставом поселения, городского округа (муниципального района в случае, если земельные участки, подлежащие изъятию, расположены на межселенной территории) по месту нахождения земельных участков, подлежащих изъятию.

6. Разместить настоящий приказ на официальном сайте Приволжскнедра в сети «Интернет».

7. Ответственность за исполнение настоящего приказа возложить на начальника отдела геологии и лицензирования Приволжскнедра по Оренбургской области Фомина И.Л.

8. Контроль за исполнением настоящего приказа возложить на и.о. заместителя начальника Приволжскнедра Ларина Е.В.

Начальник



В.В. Хамидулин

Приложение № 1

к Приказу от 28.05.2018 № 332

Утверждена

(наименование документа об утверждении, включая наименования

органов государственной власти или органов местного


самоуправления, принявших решение об утверждении схемы

или подписавших соглашение о перераспределении земельных участков)

от _____ № _____

Схема расположения земельного участка на кадастровом плане территории

Условный номер земельного участка 56:20:0305001:5:3У1		
Площадь земельного участка 121962 м ²		
Обозначение характерных точек границ	Координаты, м	
	X	Y
1	497249,55	2283154,37
2	497279,44	2283181,83
3	497297,86	2283204,67
4	497270,95	2283231,66
5	497226,89	2283296,93
6	497191,18	2283339,02
7	497143,52	2283382,96
8	497109,17	2283395,51
9	496753,90	2283554,78
10	496745,62	2283575,12
11	496749,83	2283616,29
12	496751,52	2283651,83
13	496745,99	2283663,49
14	496706,00	2283694,43
15	496695,31	2283706,45
16	496683,57	2283711,60
17	496673,16	2283708,25
18	496654,15	2283699,65
19	496649,22	2283712,04
20	496633,96	2283718,32
21	496621,62	2283721,44
22	496616,86	2283716,90
23	496614,06	2283708,11
24	496603,54	2283706,97
25	496550,21	2283696,23
26	496539,17	2283677,69
27	496538,05	2283671,22
28	496511,51	2283634,96
29	496472,24	2283516,05
30	496526,87	2283510,02
31	496586,23	2283502,39
32	496657,50	2283501,86
33	496705,57	2283469,21
34	496814,44	2283399,65
35	496967,54	2283310,47
1	497249,55	2283154,37
36	496688,51	2283600,17
37	496691,06	2283647,08
38	496616,01	2283654,63
39	496612,83	2283606,53
36	496688,51	2283600,17

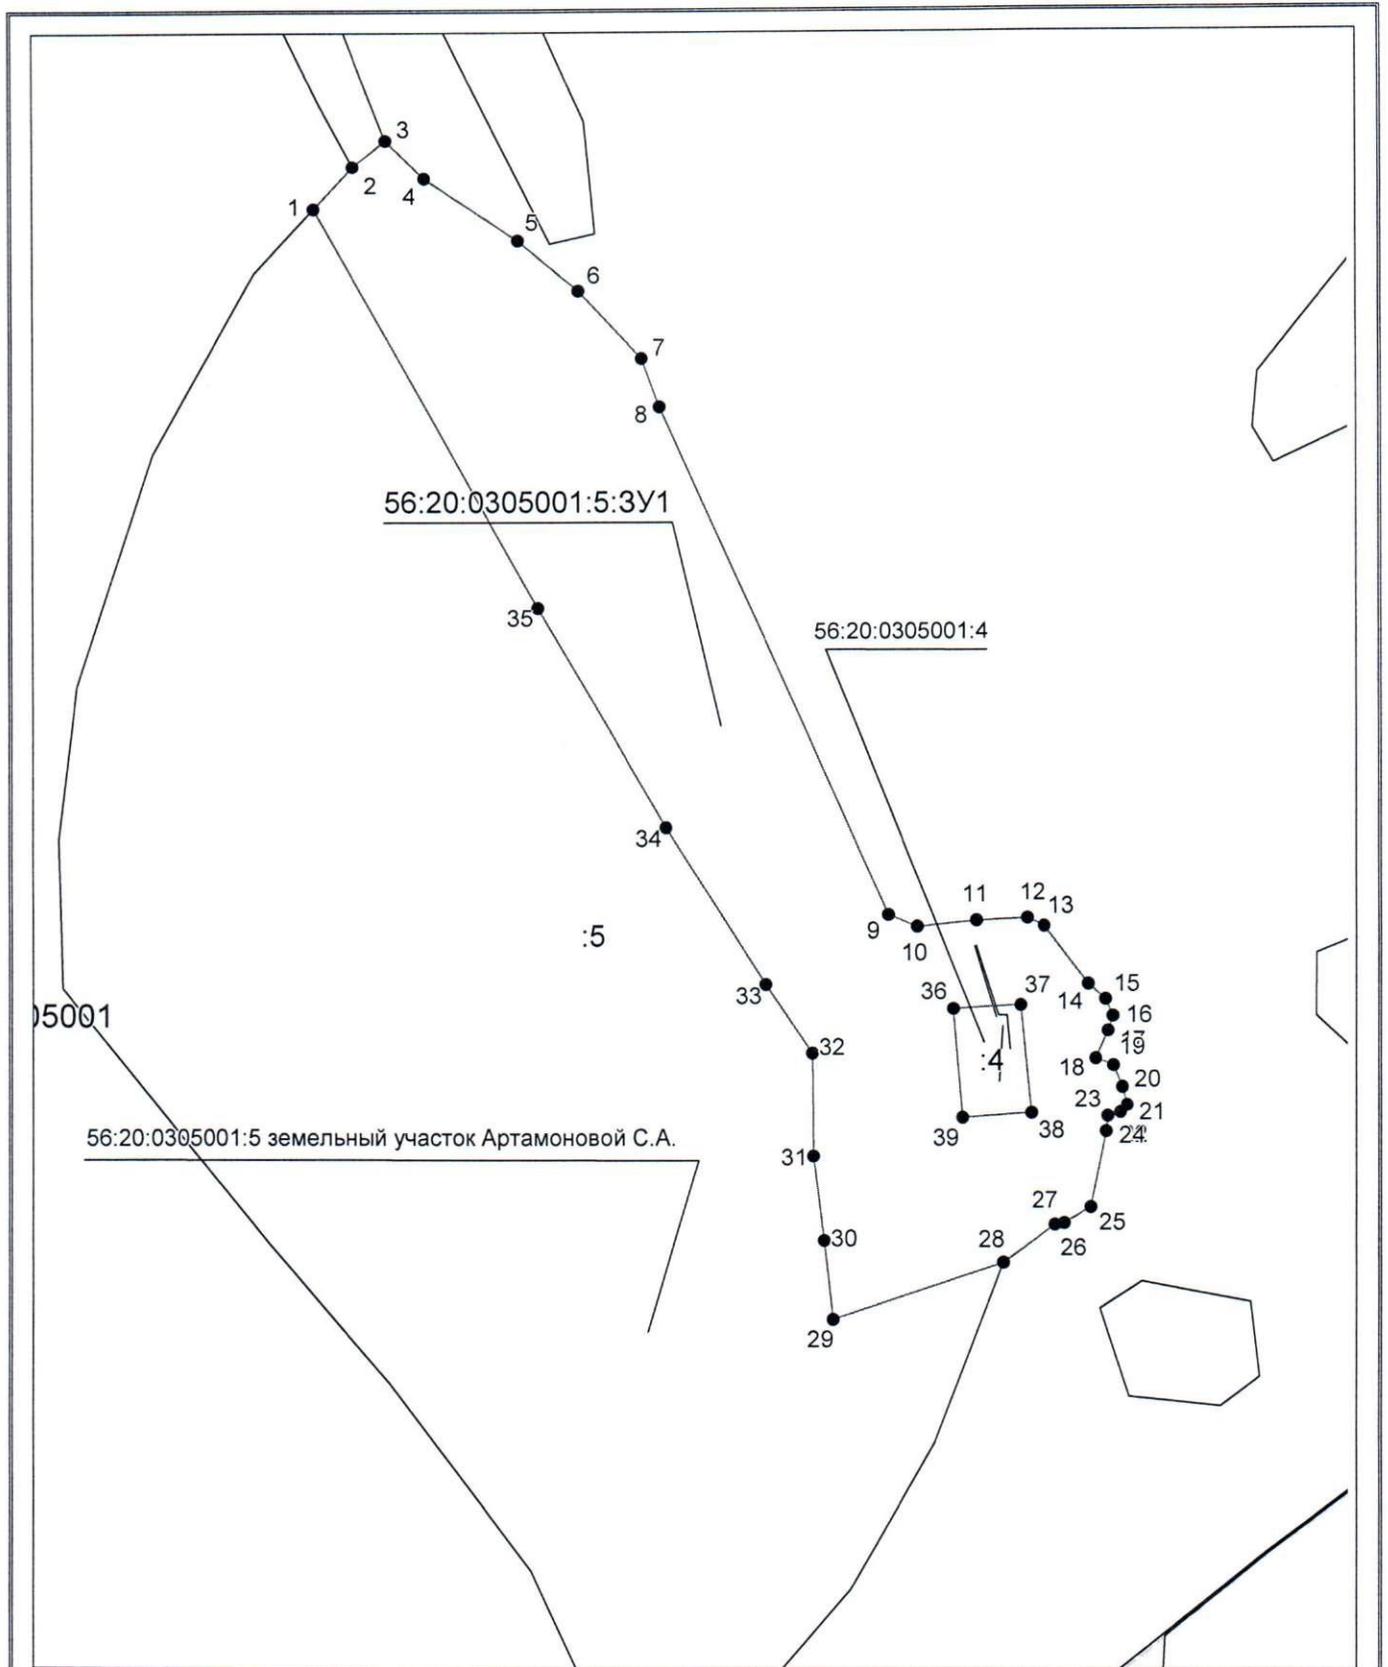

Система координат: МСК - субъект 56
 Масштаб 1:5213

Условные обозначения:

- — граница образуемого земельного участка,
- — граница учтенного земельного участка,
- - - - - граница кадастрового квартала,
- — характерная точка границы земельного участка.