Приложение № 7

к Приказу от 14.08.2018 № 403

Утверждена

(наименование документа об утверждении, включая наименования

органов государственной власти или органов местного

самоуправления, принявших решение об утверждении схемы

или подписавших соглашение о перераспределении земельных участков)

от _____ № _____

Схема расположения земельного участка или земельных участков на кадастровом плане территории

Условный номер земельного участка 56:32:0000000:29:ЗУ7

Площадь земельного участка 45628 м²

Обозначение характерных точек границ	Координаты, м	
	X	Y
1	2	3
1	468972.59	1312346.05
2	468971.56	1312347.33
3	468970.98	1312348.15
4	468983.95	1312388.47
5	468993.28	1312405.53
6	469000.07	1312410.59
7	469028.37	1312409.32
8	469028.50	1312409.32
9	469028.98	1312409.36
10	469090.67	1312419.32
11	469090.95	1312419.38
12	469136.84	1312431.38
13	469209.96	1312448.66
14	469210.43	1312448.81
15	469270.38	1312474.03
16	469270.55	1312474.11
17	469343.05	1312510.00
18	469358.06	1312516.20
19	469359.45	1312517.38
20	469373.43	1312539.75
21	469373.64	1312540.14
22	469383.89	1312563.53
23	469384.12	1312564.36

Обозначение характерных точек границ	Координаты, м	
	X	Y
1	2	3
24	469385.86	1312578.26
25	469385.87	1312578.83
26	469380.89	1312652.20
27	469380.83	1312652.65
28	469303.24	1313001.95
29	469067.97	1314242.85
30	469067.96	1314242.87
31	469020.22	1314485.51
32	469020.15	1314485.79
33	468969.87	1314654.31
34	468969.84	1314654.41
35	468965.54	1314667.20
36	468964.91	1314668.04
37	468962.86	1314669.24
38	468937.80	1314670.55
39	468937.62	1314670.55
40	468807.51	1314669.63
41	468807.46	1314669.63
42	468323.38	1314658.40
43	467289.66	1314669.90
44	467229.88	1314668.06
45	467193.20	1314676.41
46	467173.67	1314695.95
47	467146.07	1314765.00
48	467145.95	1314765.25
49	467132.22	1314792.23
50	467132.15	1314792.37
51	467131.86	1314792.79
52	467058.05	1314881.44
53	467057.88	1314881.62
54	466885.41	1315057.70
55	466862.21	1315098.10
56	466862.21	1315098.11
57	466861.96	1315098.48
58	466831.66	1315136.53
59	466804.44	1315190.00
60	466804.37	1315190.14
61	466804.08	1315190.55
62	466780.99	1315218.51

Обозначение характерных точек границ	Координаты, м	
	X	Y
1	2	3
63	466780.91	1315218.61
64	466761.65	1315239.92
65	466761.45	1315240.12
66	466720.80	1315277.53
67	466720.24	1315277.94
68	466652.70	1315315.89
69	466601.51	1315363.05
70	466561.74	1315406.61
71	466528.47	1315450.89
72	466528.34	1315451.05
73	466468.88	1315520.14
74	466427.15	1315574.65
75	466265.21	1315807.24
76	466264.60	1315807.89
77	466118.76	1315922.49
78	466114.03	1315935.88
79	466115.41	1315949.37
80	466323.31	1316321.73
81	466331.95	1316329.55
82	466343.75	1316337.90
83	466386.70	1316360.89
84	466406.42	1316379.59
85	466412.34	1316402.79
86	466405.07	1316460.51
87	466399.65	1316472.03
88	466388.98	1316476.60
89	466341.30	1316470.96
90	466329.80	1316469.84
91	466320.82	1316467.94
92	466315.26	1316459.84
93	466316.06	1316446.03
94	466329.09	1316344.95
95	466310.09	1316310.35
96	466109.87	1315951.75
97	466109.51	1315950.60
98	466108.00	1315935.83
99	466108.15	1315934.52
100	466113.39	1315919.67
101	466114.37	1315918.31

Обозначение характерных точек границ	Координаты, м	
	X	Y
1	2	3
102	466260.54	1315803.45
103	466422.10	1315571.40
104	466437.72	1315550.99
105	466464.17	1315516.43
106	466464.28	1315516.29
107	466523.73	1315447.21
108	466557.03	1315402.89
109	466557.21	1315402.67
110	466597.16	1315358.91
111	466597.35	1315358.72
112	466648.90	1315311.24
113	466649.46	1315310.83
114	466717.00	1315272.88
115	466757.29	1315235.80
116	466776.41	1315214.64
117	466799.25	1315186.98
118	466826.45	1315133.54
119	466826.77	1315133.03
120	466857.12	1315094.92
121	466880.40	1315054.38
122	466880.86	1315053.77
123	467053.51	1314877.51
124	467127.03	1314789.21
125	467140.54	1314762.65
126	467168.32	1314693.15
127	467168.99	1314692.14
128	467189.57	1314671.56
129	467191.02	1314670.75
130	467228.90	1314662.12
131	467235.14	1314662.15
132	467287.56	1314663.08
133	467310.99	1314663.87
134	467317.61	1314663.92
135	467344.89	1314663.48
136	467346.89	1314663.46
137	467382.77	1314662.89
138	467384.77	1314662.85
139	467420.63	1314662.29
140	467422.63	1314662.25

Обозначение характерных точек границ	Координаты, м	
	X	Y
1	2	3
141	467458.50	1314661.69
142	467460.50	1314661.65
143	467496.36	1314661.09
144	467498.36	1314661.05
145	468323.37	1314652.40
146	468323.40	1314652.40
147	468323.47	1314652.40
148	468807.58	1314663.63
149	468937.57	1314664.55
150	468960.51	1314663.35
151	468964.14	1314652.54
152	469014.36	1314484.21
153	469062.07	1314241.72
154	469297.35	1313000.79
155	469297.37	1313000.70
156	469374.92	1312651.57
157	469379.87	1312578.72
158	469378.22	1312565.54
159	469368.23	1312542.74
160	469354.88	1312521.38
161	469340.66	1312515.50
162	469340.48	1312515.42
163	469267.97	1312479.53
164	469208.34	1312454.44
165	469135.43	1312437.21
166	469135.36	1312437.19
167	469089.57	1312425.22
168	469028.33	1312415.33
169	468999.26	1312416.63
170	468997.34	1312416.04
171	468989.17	1312409.95
172	468988.36	1312409.04
173	468988.33	1312408.98
174	468978.55	1312391.10
175	468978.32	1312390.58
176	468965.42	1312350.47
177	468956.39	1312343.77
1	468972.59	1312346.05

Обозначение характерных точек границ	Координаты, м	
	X	Y
1	2	3
178	466388.29	1316461.91
179	466395.93	1316402.41
180	466364.41	1316398.34
181	466366.24	1316366.51
182	466337.46	1316364.39
183	466336.42	1316394.74
184	466328.79	1316454.28
178	466388.29	1316461.91
185	466379.94	1316385.80
186	466383.90	1316377.49
187	466376.85	1316373.68
188	466374.47	1316378.18
189	466371.63	1316376.71
190	466369.70	1316380.38
185	466379.94	1316385.80
191	466350.71	1316357.12
192	466351.71	1316355.38
193	466349.97	1316354.38
194	466348.97	1316356.12
191	466350.71	1316357.12
195	466381.37	1316374.82
196	466382.37	1316373.08
197	466380.63	1316372.08
198	466379.63	1316373.82
195	466381.37	1316374.82

Схема расположения земельного участка или земельных участков на кадастровом плане территории

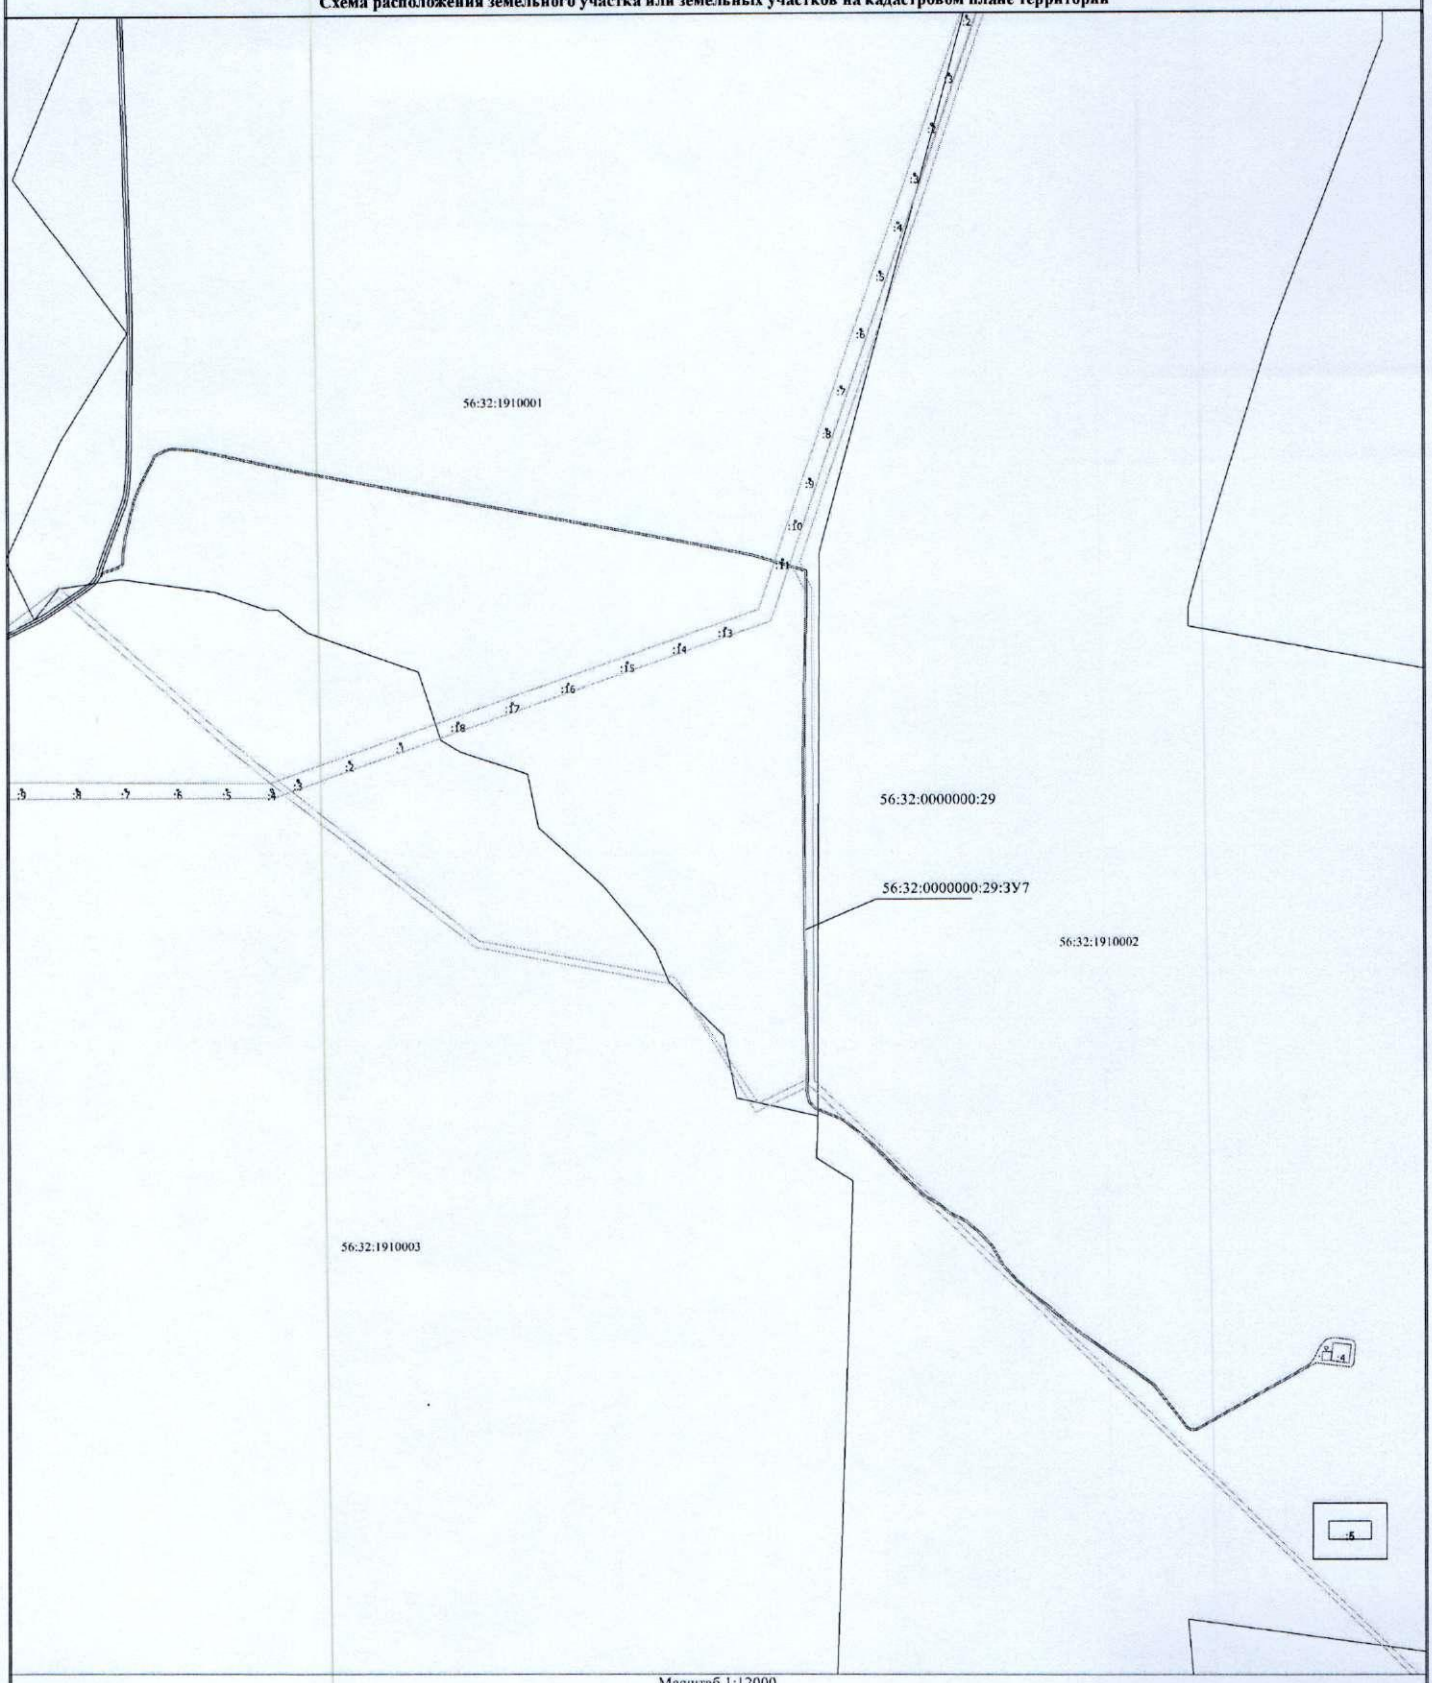

Масштаб 1:12000

Условные обозначения

- Существующая часть границы, сведения о которой достаточны для определения ее местоположения
- Вновь образованная часть границы, сведения о которой достаточны для определения ее местоположения

56:32:0000000:29:ЗУ7 (1 контур) - Образуемый земельный участок

- Часть контура, образованного проекцией существующего наземного конструктивного элемента здания, сооружения, объекта незавершенного строительства
- Граница кадастрового квартала
- Граница зоны с особыми условиями

56:32:1910001 - Номер кадастрового квартала

56:32:0000000:29 - Измененный земельный участок