



ФЕДЕРАЛЬНОЕ АГЕНТСТВО ПО НЕДРОПОЛЬЗОВАНИЮ (РОСНЕДРА)

ДЕПАРТАМЕНТ ПО НЕДРОПОЛЬЗОВАНИЮ
ПО ПРИВОЛЖСКОМУ ФЕДЕРАЛЬНОМУ ОКРУГУ
(ПРИВОЛЖСКНЕДРА)

ПРИКАЗ

13.12.2018

Нижний Новгород

№ 592

Об изъятии земельного участка для государственных нужд Российской Федерации с целью проведения работ, связанных с использованием недрами за счет средств недропользователя

В соответствии с Главой VII.1 Земельного кодекса Российской Федерации от 25.10.2001 № 136-ФЗ, постановлением Правительства Российской Федерации от 17.06.2004 № 293 «Об утверждении Положения о Федеральном агентстве по недропользованию», решением Комиссии по рассмотрению ходатайств об изъятии земельных участков для государственных нужд Российской Федерации в связи с осуществлением недропользования (за исключением земельных участков, необходимых для ведения работ, связанных с использованием участками недр местного значения), отнесенных к компетенции Приволжскнедра (протокол от 11.12.2018 № 188), на основании ходатайства об изъятии земельных участков для государственных или муниципальных нужд Общества с ограниченной ответственностью «Садакойл» (далее – ООО «Садакойл») от 14.11.2018, в целях реализации полномочий Федерального агентства по недропользованию по принятию решений об изъятии земельных участков для государственных нужд Российской Федерации в связи с осуществлением недропользования, п р и к а з ы в а ю:

1. Утвердить схему расположения земельного участка на кадастровом плане территории по образованию земельного участка (далее – Схема, Приложение) с условным номером 56:17:0000000:546:3У1 площадью 21028 кв. м, из земельного участка с кадастровым номером 56:17:0000000:546 площадью 122221000 +/- 96734 кв. м, категории земель «земли сельскохозяйственного назначения» с видом разрешенного использования «для сельскохозяйственных целей», находящегося в государственной собственности и предоставленного в аренду ООО «АгроПром».

2. Изъять земельный участок с условным номером 56:17:0000000:546:3У1 площадью 21028 кв. м, расположенный в границах земельного участка с кадастровым номером 56:17:0000000:546, предоставленного в аренду ООО «АгроПром» из земель сельскохозяйственного назначения, расположенного по адресу: Оренбургская область, Матвеевский район, Асекеевский район, для государственных нужд Российской Федерации с целью проведения работ, связанных с использованием недрами и осуществляемых за счет средств ООО «Садакойл» согласно лицензии ОРБ 03058 НЭ (дата государственной регистрации 21.07.2017).

3. Поручить ООО «Садакойл»:

- выступать заказчиком кадастровых работ в целях образования земельного участка в соответствии с утвержденной Схемой;

- представить в орган, осуществляющий постановку на государственный кадастровый учет объектов недвижимости, заявление о постановке на государственный кадастровый учет земельного участка, который подлежит образованию;
- выступить заказчиком работ по оценке прекращаемых прав и размера убытков, причиняемых изъятием земельного участка;
- осуществлять переговоры с ООО «АгроПром» относительно условий досрочного прекращения прав на изымаемый земельный участок;
- осуществлять подготовку проекта соглашения об изъятии земельного участка и направить его в Приволжскнедра для согласования и подписания;
- направить в установленном порядке подписанное со стороны Приволжскнедра соглашение об изъятии земельного участка в адрес ООО «АгроПром» для подписания.

4. Отделу геологии и лицензирования Приволжскнедра по Оренбургской области (Фомину И.Л.) направить в установленном порядке копию настоящего приказа:

- ТВ Росимущества в Оренбургской области;
 - ООО «АгроПром»;
 - ООО «Садакой»;
 - в орган регистрации прав.
5. Оренбургскому филиалу ФБУ «ТФИ по Приволжскому федеральному округу» (Семин А.Н.) осуществлять опубликование настоящего приказа в порядке, установленном для официального опубликования (обнародования) муниципальных правовых актов уставом поселения, городского округа (муниципального района в случае, если земельные участки, подлежащие изъятию, расположены на межселенной территории) по месту нахождения земельных участков, подлежащих изъятию.

6. Разместить настоящий приказ на официальном сайте Приволжскнедра в сети «Интернет».

7. Ответственность за исполнение настоящего приказа возложить на начальника отдела геологии и лицензирования Приволжскнедра по Оренбургской области Фомина И.Л.

8. Контроль за исполнением настоящего приказа возложить на и.о. заместителя начальника Приволжскнедра Ларина Е.В.

Начальник



В.В. Хамидулин

Утверждена

(наименование документа об утверждении, включая наименования

органов государственной власти или органов местного

самоуправления, принявших решение об утверждении схемы

или подписавших соглашение о перераспределении земельных участков)

от

№

СХЕМА РАСПОЛОЖЕНИЯ ЗЕМЕЛЬНОГО УЧАСТКА НА КАДАСТРОВОМ ПЛАНЕ ТЕРРИТОРИИ


Условный номер земельного участка 56:17:0000000:546:3У1

Площадь земельного участка 21 028 м²

Обозначение характерных точек границ	Координаты <3>, м	
	X	Y
1	2	3
н1	631605.52	1391662.73
н2	631607.72	1391792.69
н3	631492.74	1391794.64
н4	631491.01	1391692.37
н5	631470.30	1391689.10
н6	631439.07	1391686.96
н7	631390.89	1391682.49
н8	631342.42	1391676.27
н9	631291.68	1391664.98
н10	631286.28	1391663.28
н11	631283.25	1391661.40
н12	631280.75	1391659.26
н13	631278.80	1391656.81
н14	631277.27	1391653.82
н15	631275.14	1391649.03
н16	631273.61	1391643.27
н17	631273.03	1391637.73
н18	631272.83	1391630.52
н19	631273.13	1391624.67
н20	631274.32	1391617.99
н21	631292.87	1391551.81
н22	631307.58	1391479.40
н23	631322.50	1391408.41
н24	631337.41	1391346.68
н25	631354.78	1391286.17
н26	631380.38	1391224.25
н27	631411.95	1391153.59
н28	631447.00	1391091.03
н29	631493.34	1391027.07
н30	631538.67	1390958.14
н31	631591.69	1390879.40
н32	631847.84	1390554.64

1	2	3
н33	631861.14	1390515.47
н34	631862.58	1390517.80
н35	631863.51	1390520.95
н36	631851.41	1390556.57
н37	631594.83	1390881.88
н38	631541.97	1390960.40
н39	631496.63	1391029.35
н40	631450.38	1391093.19
н41	631415.53	1391155.39
н42	631384.06	1391225.83
н43	631358.56	1391287.49
н44	631341.28	1391347.70
н45	631326.40	1391409.29
н46	631311.49	1391480.20
н47	631296.75	1391552.75
н48	631278.23	1391618.87
н49	631277.11	1391625.13
н50	631276.83	1391630.57
н51	631277.02	1391637.46
н52	631277.56	1391642.55
н53	631278.92	1391647.70
н54	631280.87	1391652.09
н55	631282.18	1391654.62
н56	631283.64	1391656.47
н57	631285.62	1391658.16
н58	631287.97	1391659.62
н59	631292.71	1391661.12
н60	631343.12	1391672.32
н61	631391.33	1391678.51
н62	631439.39	1391682.97
н63	631470.74	1391685.12
н64	631490.94	1391688.30
н65	631490.54	1391664.68
н1	631605.52	1391662.73

Схема расположения земельного участка на кадастровом плане территории

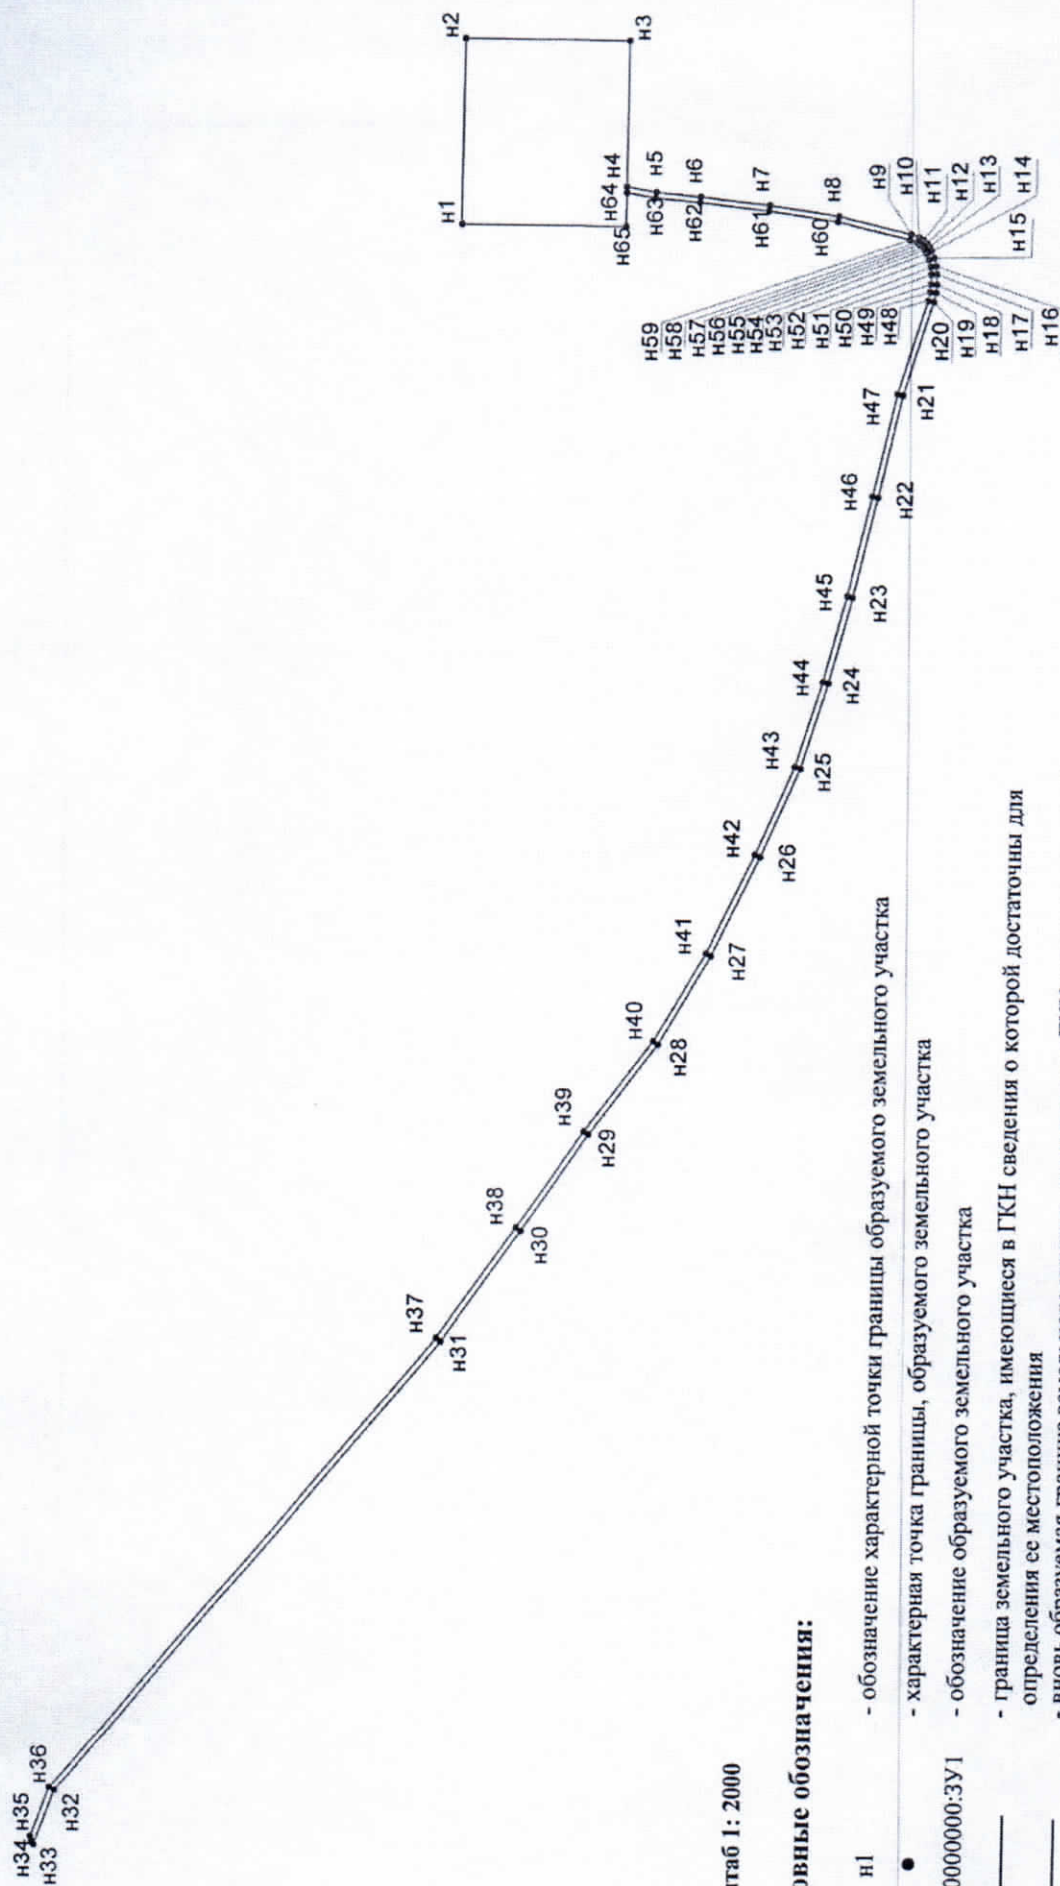

Масштаб 1: 2000

Условные обозначения:

- n1 • - обозначение характерной точки границы образуемого земельного участка
- 56:17:0000000:3У1 - характеристика образуемого земельного участка
- - граница земельного участка, имеющиеся в ГКН сведения о которой достаточны для определения ее местоположения
- - вновь образуемая граница земельного участка, имеющиеся в ГКН сведения о которой достаточны для определения ее местоположения