ФЕДЕРАЛЬНОЕ АГЕНТСТВО ПО НЕДРОПОЛЬЗОВАНИЮ (РОСНЕДРА)

ДЕПАРТАМЕНТ ПО НЕДРОПОЛЬЗОВАНИЮ ПО ПРИВОЛЖСКОМУ ФЕДЕРАЛЬНОМУ ОКРУГУ (ПРИВОЛЖСКНЕДРА)

ПРИКАЗ

20.08.2019 Нижний Новгород № 345

Об изъятии земельного участка для государственных нужд Российской Федерации с целью проведения работ, связанных с пользованием недрами за счет средств недропользователя

В соответствии с Главой VII.1 Земельного кодекса Российской Федерации от 25.10.2001 № 136-ФЗ, постановлением Правительства Российской Федерации от 17.06.2004 № 293 «Об утверждении Положения о Федеральном агентстве по недропользованию», решением Комиссии по рассмотрению ходатайств об изъятии земельных участков для государственных нужд Российской Федерации в связи с осуществлением недропользования (за исключением земельных участков, необходимых для ведения работ, связанных с пользованием участками недр местного значения), отнесенных к компетенции Приволжскнедра (протокол от 14.08.2019 № 250) на основании ходатайства об изъятии земельных участков для государственных или муниципальных нужд Общества с ограниченной ответственностью «Ялыкское» (далее – ООО «Ялыкское»), в целях реализации полномочий Федерального агентства по недропользованию по принятию решений об изъятии земельных участков для государственных нужд Российской Федерации в связи с осуществлением недропользования, п р и к а з ы в а ю:

1. Утвердить схему расположения земельного участка на кадастровом плане территории по образованию земельного участка (далее - Приложение) с условным номером записи 18:18:025001:1503:ЗУ1 площадью 4000 кв.м из земельного участка с кадастровым номером 18:18:025001:1503 площадью 1050552+/-8968 кв.м, категории земель «земли сельскохозяйственного назначения» с видом разрешенного использования «для сельскохозяйственного производства», принадлежащего на правах собственности Антропову Александру Андреевичу.

2. Изъять у Антропова Александра Андреевича земельный участок с условным номером 18:18:025001:1503:ЗУ1 площадью 4000 кв.м, расположенный в границах земельного участка с кадастровым номером 18:18:025001:1503 площадью 1050552+/-8968 кв.м, принадлежащего на правах собственности, находящегося по адресу: Удмуртская Республика, Сарапульский район, для государственных нужд Российской Федерации с целью проведения работ, связанных с пользованием недрами и осуществляемых за счет средств ООО «Ялыкское» согласно лицензии ИЖВ 16062 НЭ (дата государственной регистрации 10.05.2016 г.).

3. Поручить ООО «Ялыкское»:

- выступать заказчиком кадастровых работ в целях образования земельного участка в соответствии с утвержденной Схемой;

- представить в орган, осуществляющий постановку на государственный кадастровый учет объектов недвижимости, заявление о постановке на государственный кадастровый учет земельного участка, который предстоит образовать;

- выступать заказчиком работ по оценке изымаемого земельного участка, оценке прекращаемых прав и размера убытков, причиняемых изъятием земельного участка;

- осуществлять переговоры с Антроповым Александром Андреевичем относительно условий изъятия земельного участка;

- осуществить подготовку проекта соглашения об изъятии земельного участка и направить его в Приволжскнедра для согласования и подписания;

- направить в установленном порядке подписанное со стороны Приволжскнедра соглашение об изъятии земельного участка в адрес Антропова Александра Андреевича для подписания.

4. Отделу геологии и лицензирования Приволжскнедра по Удмуртской Республике (Филатова Е.Л.) направить в установленном порядке копию настоящего приказа:

- Антропову Александру Андреевичу;

- ООО «Ялыкское»;

- в орган регистрации прав на территории Удмуртской Республики.

5. Удмуртскому филиалу ФБУ «ТФГИ по Приволжскому федеральному округу» (Яблоков В.В.) осуществить опубликование настоящего приказа в порядке, установленном для официального опубликования (обнародования) муниципальных правовых актов уставом поселения, городского округа (муниципального района в случае, если земельный участок, подлежащий изъятию, расположен на межселенной территории) по месту нахождения земельного участка, подлежащего изъятию.

6. Разместить настоящий приказ на официальном сайте Приволжскнедра в сети «Интернет».

7. Ответственность за исполнение настоящего приказа возложить на начальника отдела геологии и лицензирования Приволжскнедра по Удмуртской Республике Филатову Е.Л.

8. Контроль за исполнение настоящего приказа возложить на заместителя начальника Приволжскнедра Белоконя А.В.

И.о. начальника Л.А. Полякова

Приложение к приказу от 20.08.19 N 345
Утверждена

(наименование документа об утверждении, включая наименования

органов государственной власти или органов местного

самоуправления, принявших решение об утверждении схемы

или подписавших соглашение о перераспределении земельных

от _____ № _____

Схема расположения земельного участка на кадастровом плане территории

Условный номер земельного участка: **18:18:025001:1503:ЗУ1**
Местоположение: Удмуртская Республика, Сарапульский район
Категория земель: Земли сельскохозяйственного назначения
Разрешенное использование: Для ведения сельскохозяйственного производства.
Площадь земельного участка: 4000 м^2

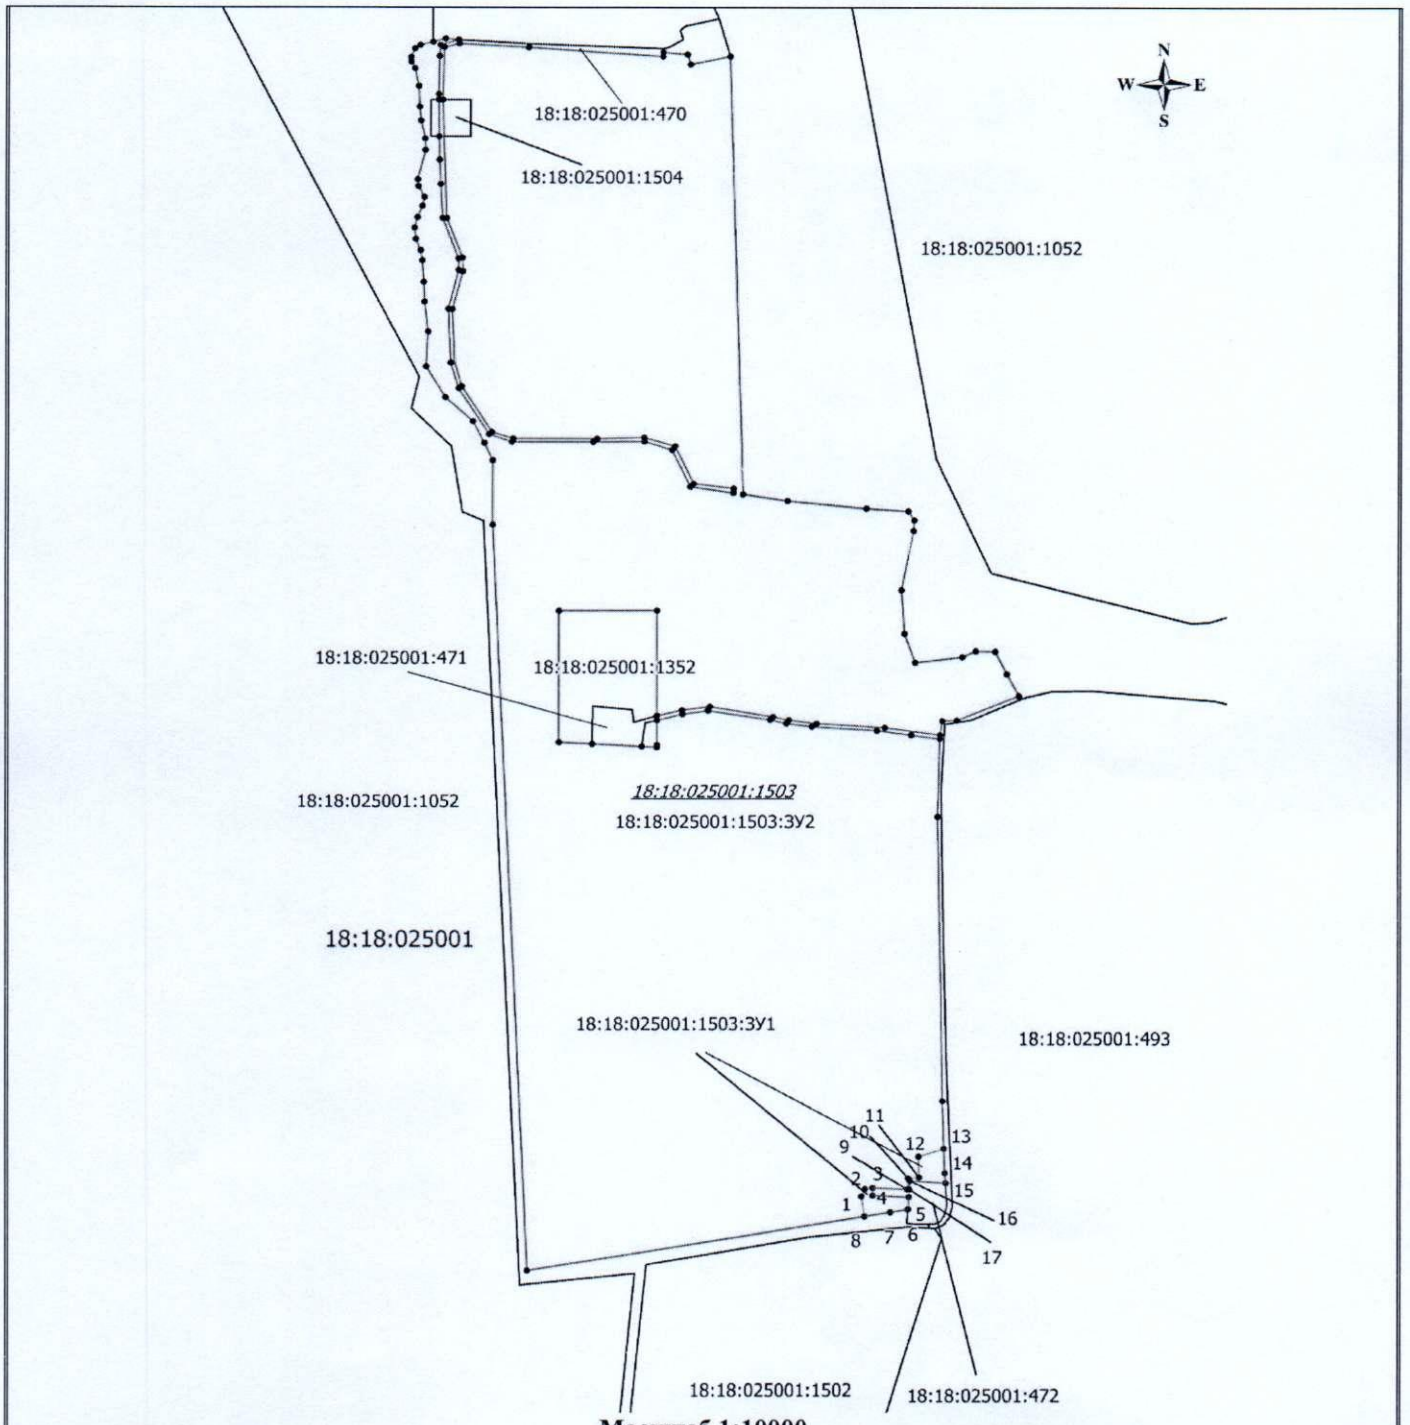

Масштаб 1:10000

Условные обозначения:

_____ –границы образуемых земельных участков,

_____ –границы учтенных земельных участков,

_____ – граница кадастрового квартала,

• – характерная точка границы земельного участка.

Обозначения характерных точек границ	Географические координаты		СК кадастрового округа, зона 2	
	Координаты, градусы минуты секунды		Координаты, м	
	широта	долгота	X	Y
1	2	3	4	5
1	56°14'30.963"	53°56'36.254"	320901.82	2274488.18
2	56°14'31.340"	53°56'36.557"	320913.51	2274493.34
3	56°14'31.403"	53°56'37.255"	320915.51	2274505.35
4	56°14'31.007"	53°56'37.251"	320903.26	2274505.35
5	56°14'30.912"	53°56'40.406"	320900.64	2274559.71
6	56°14'30.283"	53°56'40.301"	320881.18	2274558,53
7	56°14'30.144"	53°56'38.772"	320876.72	2274531.70
8	56°14'29.942"	53°56'36.507"	320870.24	2274492.72
9	56°14'31.315"	53°56'40.273"	320913.08	2274557.34
10	56°14'31.884"	53°56'40.369"	320930.70	2274558.90
11	56°14'31.920"	53°56'41.308"	320931.90	2274575.06
12	56°14'33.000"	53°56'41.275"	320965.31	2274574.29
13	56°14'33.407"	53°56'43.536"	320978.13	2274613.16
14	56°14'32.131"	53°56'43.591"	320938.67	2274614.34
15	56°14'31.616"	53°56'43.661"	320922.73	2274615.64
16	56°14'31.744"	53°56'40.506"	320926.37	2274561.27
17	56°14'31.309"	53°56'40.454"	320912.93	2274560.45