



ФЕДЕРАЛЬНОЕ АГЕНТСТВО ПО НЕДРОПОЛЬЗОВАНИЮ (РОСНЕДРА)

ДЕПАРТАМЕНТ ПО НЕДРОПОЛЬЗОВАНИЮ
ПО ПРИВОЛЖСКОМУ ФЕДЕРАЛЬНОМУ ОКРУГУ
(ПРИВОЛЖСКНЕДРА)

ПРИКАЗ

14.02.2020

Нижний Новгород

№ 53

Об изъятии земельных участков для государственных нужд Российской Федерации с целью проведения работ, связанных с использованием недрами за счет средств недропользователя

В соответствии с Главой VII.1 Земельного кодекса Российской Федерации от 25.10.2001 № 136-ФЗ, постановлением Правительства Российской Федерации от 17.06.2004 № 293 «Об утверждении Положения о Федеральном агентстве по недропользованию», решением Комиссии по рассмотрению ходатайств об изъятии земельных участков для государственных нужд Российской Федерации в связи с осуществлением недропользования (за исключением земельных участков, необходимых для ведения работ, связанных с использованием участками недр местного значения), отнесенных к компетенции Приволжскнедра (протокол от 14.02.2020 № 291) на основании ходатайства об изъятии земельных участков для государственных и муниципальных нужд Общества с ограниченной ответственностью «ННК-Саратовнефтегаздобыча» (далее – ООО «ННК-Саратовнефтегаздобыча»), в целях реализации полномочий Федерального агентства по недропользованию по принятию решений об изъятии земельных участков для государственных нужд Российской Федерации в связи с осуществлением недропользования, п р и к а з ы в а ю:

1. Утвердить схемы (далее – Схемы, Приложение 1, Приложение 2) расположения земельных участков на кадастровом плане территории по образованию земельных участков с условными номерами записи:

- 64:36:020202:85:ЗУ1 площадью 6091 кв.м из земельного участка с кадастровым номером 64:36:020202:85 площадью 172000 +/-6285 кв.м., категории земель «земли сельскохозяйственного назначения» с видом разрешенного использования «для сельскохозяйственного производства», принадлежащего на праве собственности Родак Наталье Константиновне.

- 64:36:020202:86:ЗУ1 площадью 7883 кв.м из земельного участка с кадастровым номером 64:36:020202:86 площадью 172000 +/-3629 кв.м., категории земель «земли сельскохозяйственного назначения» с видом разрешенного использования «для

сельскохозяйственного производства», принадлежащего на праве собственности Родак Виктории Викторовне.

2. Изъять у Родак Натальи Константиновны земельный участок с условным номером 64:36:020202:85:ЗУ1 площадью 6091 кв.м, расположенный в границах земельного участка с кадастровым номером 64:36:020202:85 площадью 172000 +/-6285 кв. м, принадлежащего на праве собственности и находящегося по адресу: Саратовская область, р-н Федоровский, Калужское муниципальное образование, колхоз имени Калинина, для государственных нужд Российской Федерации с целью проведения работ, связанных с использованием недрами и осуществляемых за счет средств ООО «ННК-Саратовнефтегаздобыча» в соответствии с лицензией СРТ 01652 НР (дата государственной регистрации 29.08.2014).

3. Изъять у Родак Виктории Викторовны земельный участок с условным номером 64:36:020202:86:ЗУ1 площадью 7883 кв. м, расположенный в границах земельного участка с кадастровым номером 64:36:020202:86 площадью 172000 +/-3629 кв. м, принадлежащего на праве собственности и находящегося по адресу: Саратовская область, р-н Федоровский, Калужское муниципальное образование, колхоз имени Калинина, для государственных нужд Российской Федерации с целью проведения работ, связанных с использованием недрами и осуществляемых за счет средств ООО «ННК-Саратовнефтегаздобыча» в соответствии с лицензией СРТ 01652 НР (дата государственной регистрации 29.08.2014).

4. Поручить ООО «ННК-Саратовнефтегаздобыча»:

- выступать заказчиком кадастровых работ в целях образования земельных участков в соответствии с утвержденными схемами;

- представить в орган, осуществляющий постановку на государственный кадастровый учет объектов недвижимости, заявление о постановке на государственный кадастровый учет земельных участков, которые предстоит образовать;

- выступать заказчиком работ по оценке изымаемых земельных участков, оценке прекращаемых прав и размера убытков, причиняемых изъятием земельных участков;

- осуществлять переговоры с Родак Натальей Константиновной, Родак Викторией Викторовной относительно условий изъятия земельных участков;

- осуществить подготовку проектов соглашений об изъятии земельных участков и направить их в Приволжскнедра для согласования и подписания;

- направить в установленном порядке подписанные со стороны Приволжскнедра соглашения об изъятии земельных участков в адрес Родак Натальи Константиновны, Родак Виктории Викторовны для согласования и подписания.

5. Отделу геологии и лицензирования Приволжскнедра по Саратовской области (Земсков Е.В) направить в установленном порядке копию настоящего приказа:

- Родак Наталье Константиновне;

- Родак Виктории Викторовне;

- ООО «ННК-Саратовнефтегаздобыча»;

- в орган регистрации прав.

6. Саратовскому филиалу ФБУ «ТФГИ по Приволжскому федеральному округу» (Самойлов А.Г.) осуществить опубликование настоящего приказа в порядке, установленном для официального опубликования (обнародования) муниципальных

правовых актов уставом поселения, городского округа (муниципального района в случае, если земельные участки, подлежащие изъятию, расположены на межселенной территории) по месту нахождения земельного участка, подлежащего изъятию.

7. Разместить настоящий приказ на официальном сайте Приволжскнедра в сети «Интернет».

8. Ответственность за исполнение настоящего приказа возложить на начальника отдела геологии и лицензирования Приволжскнедра по Саратовской области Земскова Е.В.

9. Контроль за исполнение настоящего приказа возложить на заместителя начальника Приволжскнедра Ларина Е.В.

Начальник



В.В. Хамидулин

Утверждена

Обозначение документа от утверждения, включая наименование

органов государственной власти или органов местного

самоуправления, принимающих решение об утверждении схемы


или подписываемых соглашении о перераспределении земельных участков)

от _____ N _____

Схема расположения земельного участка или земельных участков
на кадастровом плане территории

Условный номер земельного участка 64:36:020202:85:3У1

Площадь земельного участка под изъятием 3У1 - 6091 кв.м

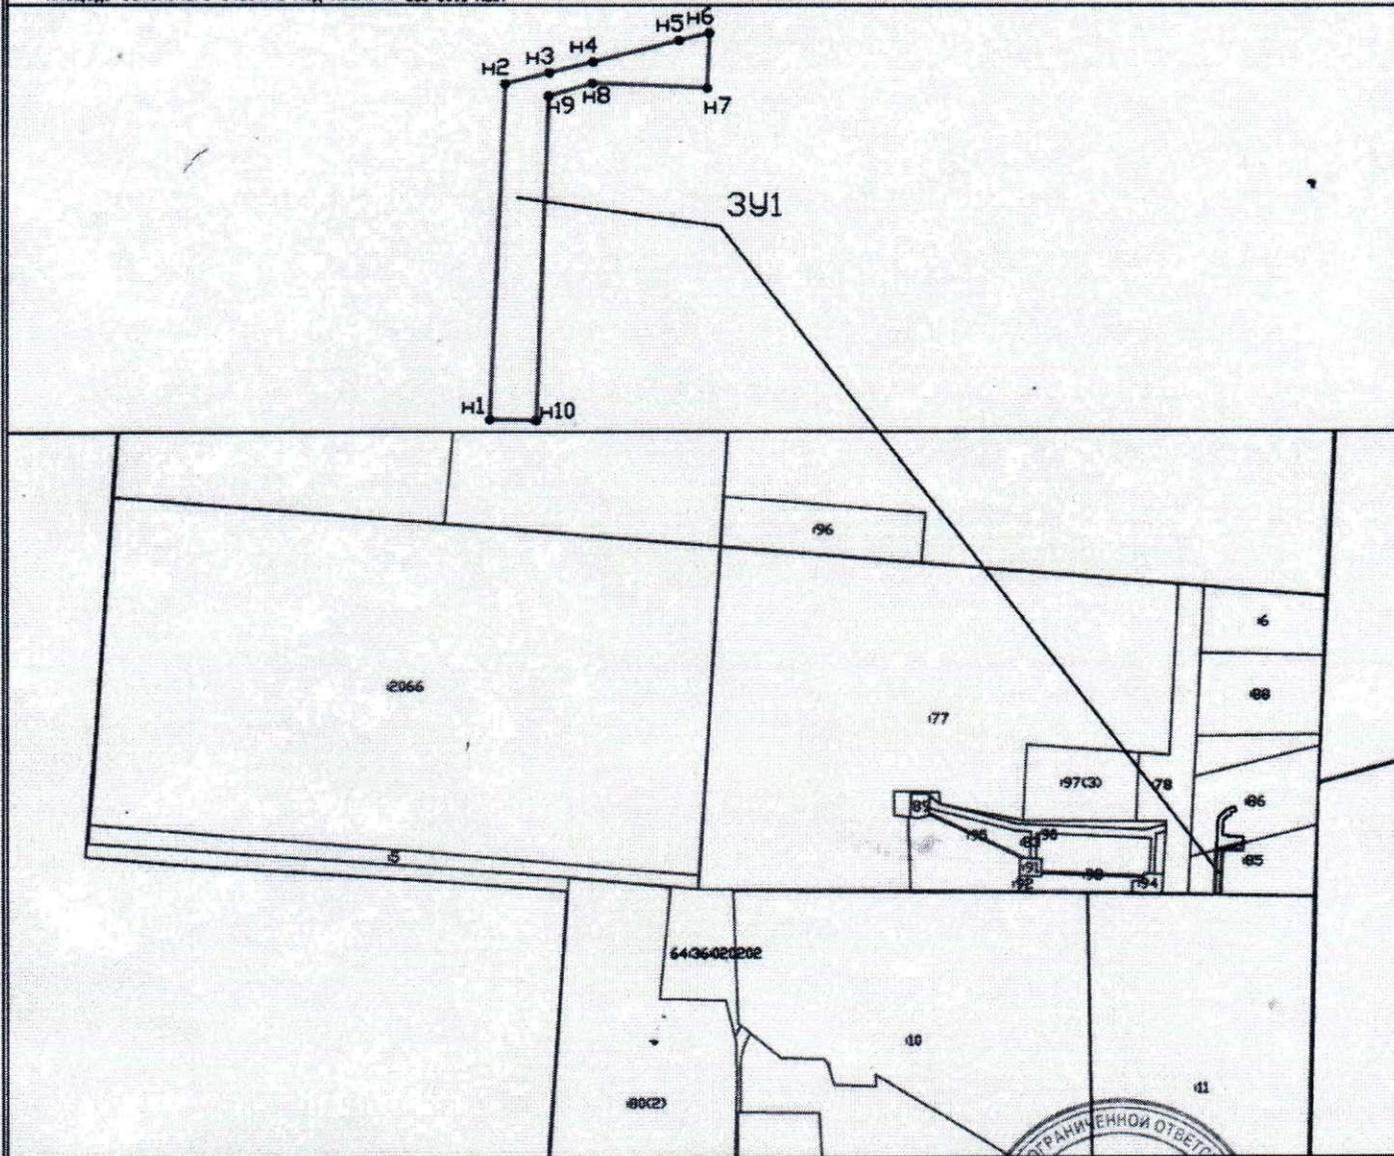

Масштаб 1:30000

Условные обозначения:

- _____ - проектная граница земельного участка
- _____ - земельный участок, сведения о котором внесены в ГКУ
- _____ - граница кадастрового квартала

- 64:36:020202:85:3У1 - обозначение образуемого земельного участка
- 64:36:020202:85 - кадастровые номера земельных участков, сведения о которых внесены в ГКУ
- 64:36:020202 - номер кадастрового квартала



Сведения об образуемых земельных участках

1. Сведения о характерных точках границ образуемых земельных участков

Обозначение земельного участка 64:36:020202:85: 3У1

Площадь земельного участка 6091 кв.м

Обозначение характерных точек границ	Координаты, м		Система координат СК-42	
	X	Y	СШ, ° ' "	ВД, ° ' "
1	2	3	4	5
н1	484763.1580	3173974.3446	51°24'41.306"	47°14'13.595"
н2	484945.1038	3173982.7648	51°24'47.197"	47°14'13.798"
н3	484951.1324	3174006.6723	51°24'47.411"	47°14'15.027"
н4	484957.1260	3174030.4362	51°24'47.624"	47°14'16.248"
н5	484968.8039	3174076.7475	51°24'48.039"	47°14'18.628"
н6	484972.9315	3174093.1205	51°24'48.185"	47°14'19.470"
н7	484943.0298	3174091.9043	51°24'47.217"	47°14'19.445"
н8	484945.5650	3174029.9958	51°24'47.250"	47°14'16.240"
н9	484938.7344	3174006.2027	51°24'47.010"	47°14'15.018"
н10	484762.7412	3173999.5363	51°24'41.313"	47°14'14.899"
н1	484763.1580	3173974.3446	51°24'41.306"	47°14'13.595"

Утверждена

Обозначение документа от утверждения, включая наименование

органов государственной власти или органов местного

самоуправления, принявших решение об утверждении схемы


или подписанием соглашения о перераспределении земельных участков

от _____ N _____

Схема расположения земельного участка или земельных участков
на кадастровом плане территории

Условный номер земельного участка: 64:36:020202:86:3У1

Площадь земельного участка под изъятием: 3У1-7883 кв.м

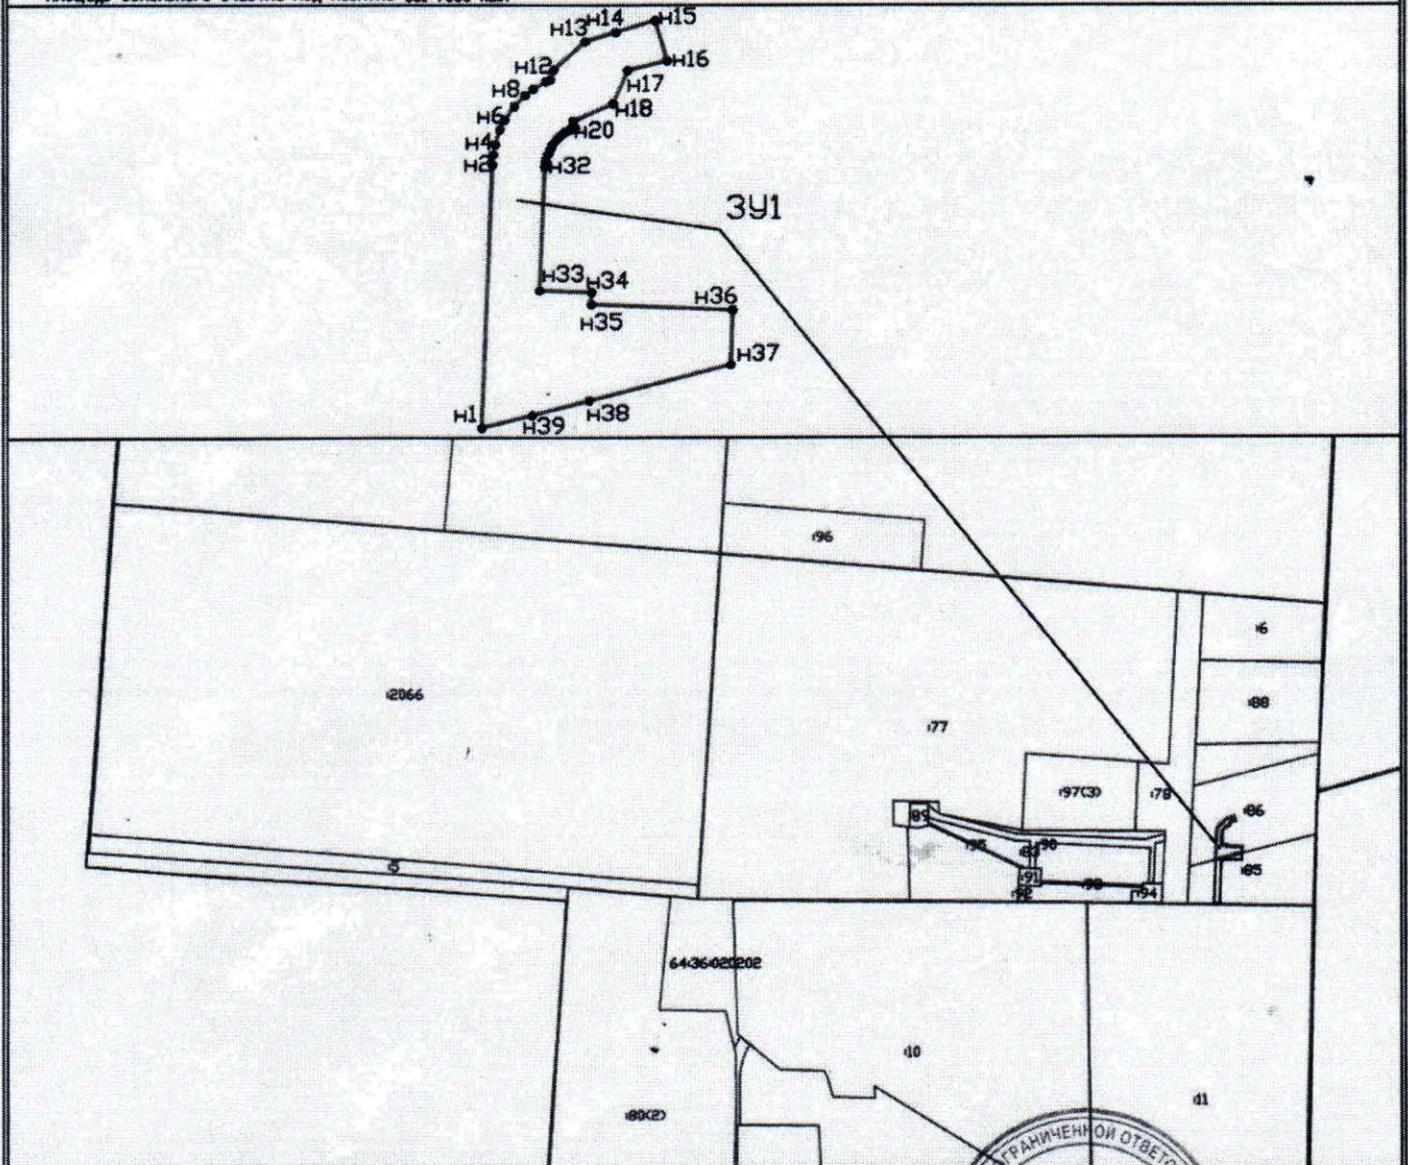

Масштаб 1:30000

Условные обозначения:

- проектная граница земельного участка
- земельный участок, сведения о котором внесены в ГКН
- граница кадастрового квартала

- 64:36:020202:86:3У1 - обозначение образуемого земельного участка
- 64:36:020202:86 - кадастровые номера земельных участков, сведения о которых внесены в ГКН
- 64:36:020202 - номер кадастрового квартала



Сведения об образуемых земельных участках

1. Сведения о характерных точках границ образуемых земельных участков

Обозначение земельного участка 64:36:020202:86: ЗУ1

Площадь земельного участка 7883 кв.м

Обозначение характерных точек границ	Координаты, м		Система координат СК-42	
	X	Y	СШ, ° ' "	ВД, ° ' "
1	2	3	4	5
н1	484945.1051	3173982.7649	51°24'47.197"	47°14'13.798"
н2	485060.6807	3173987.5919	51°24'50.939"	47°14'13.900"
н3	485065.3317	3173987.9310	51°24'51.090"	47°14'13.911"
н4	485069.8326	3173988.7593	51°24'51.236"	47°14'13.948"
н5	485076.3308	3173990.9243	51°24'51.448"	47°14'14.052"
н6	485080.4592	3173993.0253	51°24'51.583"	47°14'14.155"
н7	485086.2422	3173997.2581	51°24'51.773"	47°14'14.367"
н8	485091.0217	3174002.0360	51°24'51.932"	47°14'14.608"
н9	485093.8251	3174005.6928	51°24'52.025"	47°14'14.793"
н10	485097.0588	3174011.3073	51°24'52.134"	47°14'15.080"
н11	485097.8567	3174013.0903	51°24'52.162"	47°14'15.171"
н12	485102.2891	3174014.8570	51°24'52.306"	47°14'15.257"
н13	485114.6878	3174028.8966	51°24'52.719"	47°14'15.967"
н14	485118.8084	3174042.4322	51°24'52.863"	47°14'16.662"
н15	485124.0506	3174059.6519	51°24'53.046"	47°14'17.545"
н16	485106.2164	3174065.0575	51°24'52.474"	47°14'17.848"
н17	485101.9201	3174047.5777	51°24'52.321"	47°14'16.949"
н18	485087.5099	3174041.1009	51°24'51.849"	47°14'16.633"
н19	485079.9326	3174023.4856	51°24'51.590"	47°14'15.731"
н20	485077.1352	3174024.3288	51°24'51.500"	47°14'15.779"
н21	485076.3880	3174022.2837	51°24'51.475"	47°14'15.674"
н22	485075.5092	3174020.5221	51°24'51.445"	47°14'15.584"
н23	485074.4557	3174018.8690	51°24'51.409"	47°14'15.500"
н24	485073.2369	3174017.3413	51°24'51.369"	47°14'15.422"
н25	485071.8721	3174015.9561	51°24'51.324"	47°14'15.352"
н26	485070.2431	3174014.6675	51°24'51.270"	47°14'15.288"
н27	485069.3763	3174014.0788	51°24'51.241"	47°14'15.258"
н28	485067.4774	3174013.0268	51°24'51.179"	47°14'15.206"
н29	485065.6016	3174012.1409	51°24'51.118"	47°14'15.163"
н30	485062.7355	3174011.2392	51°24'51.024"	47°14'15.120"
н31	485060.7579	3174010.8858	51°24'50.960"	47°14'15.104"

н32	485059.7309	3174010.7859	51°24'50.927"	47°14'15.100"
н33	485005.6397	3174008.4469	51°24'49.175"	47°14'15.049"
н34	485004.7349	3174031.5190	51°24'49.165"	47°14'16.243"
н35	484999.5661	3174031.3568	51°24'48.997"	47°14'16.241"
н36	484996.9468	3174094.0957	51°24'48.963"	47°14'19.489"
н37	484972.9326	3174093.1206	51°24'48.185"	47°14'19.470"
н38	484957.1292	3174030.4363	51°24'47.624"	47°14'16.248"
н39	484950.7311	3174005.0758	51°24'47.397"	47°14'14.945"
н1	484945.1051	3173982.7649	51°24'47.197"	47°14'13.798"