


Приложение
к приказу от 11.03.2024 № 72

Схема расположения земельного участка на кадастровом плане территории

Утверждена

Условный номер земельного участка 64:22:013200:586:ЗУ1
Адрес местоположения: Саратовская область, р-н Новоузенский, тер Куриловское МО
Категория земель: земли сельскохозяйственного назначения
Вид разрешенного использования: для ведения сельскохозяйственного производства
Площадь: 100922 кв.м

от _____ N _____

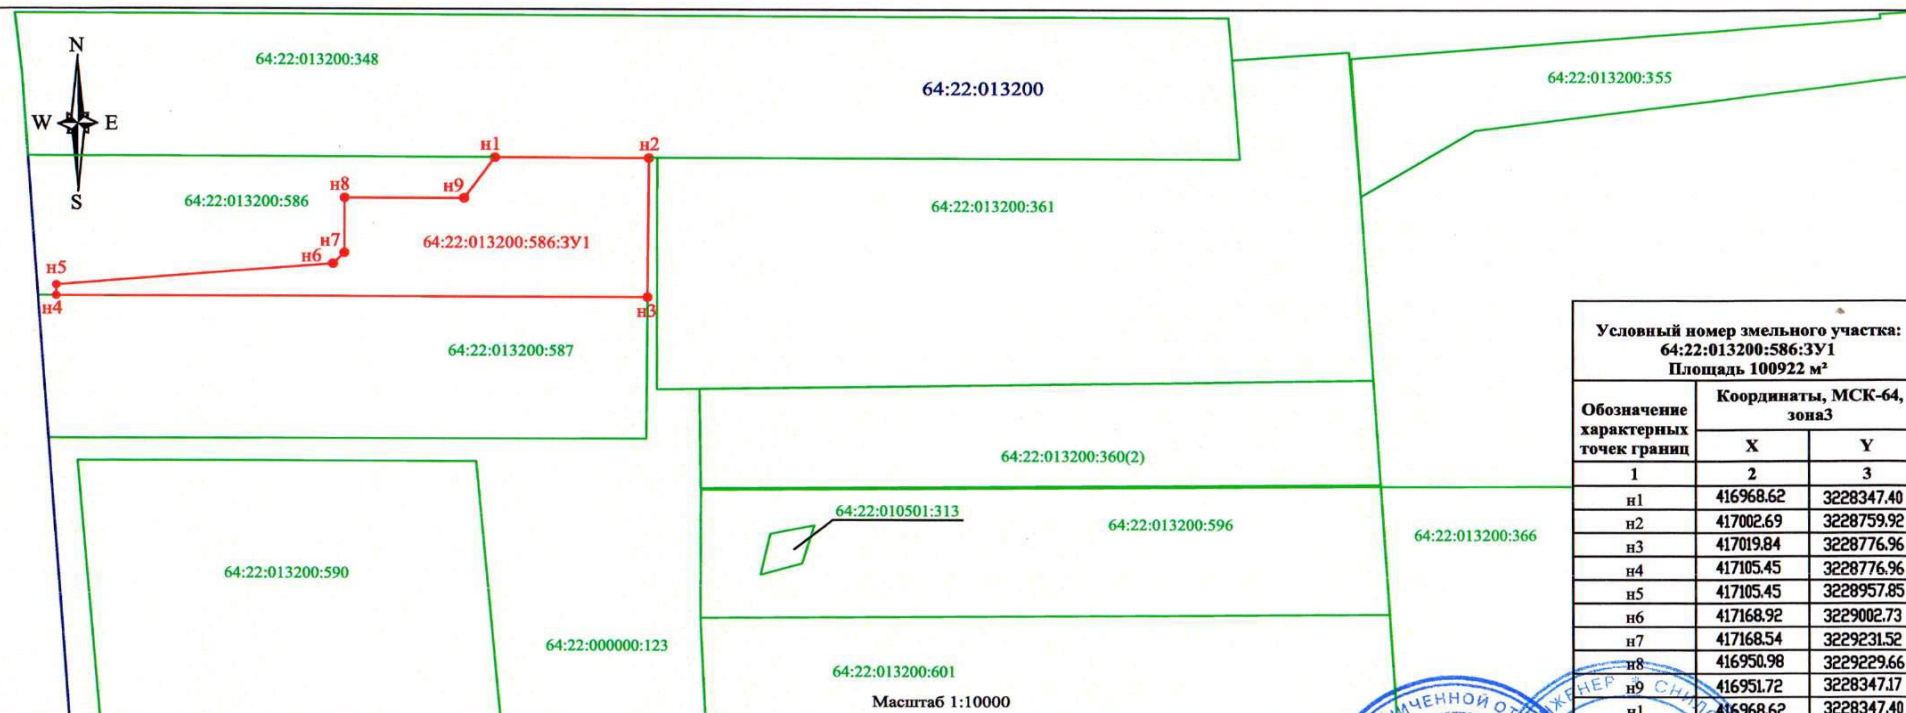

Условный номер земельного участка:
64:22:013200:586:ЗУ1
Площадь 100922 м²

Обозначение характерных точек границ	Координаты, МСК-64, зона3	
	X	Y
1	2	3
n1	416968.62	3228347.40
n2	417002.69	3228759.92
n3	417019.84	3228776.96
n4	417105.45	3228776.96
n5	417105.45	3228957.85
n6	417168.92	3229002.73
n7	417168.54	3229231.52
n8	416950.98	3229229.66
n9	416951.72	3228347.17
n1	416968.62	3228347.40

- Условные обозначения:
- n3 - обозначение характерной точки границы предполагаемого к изъятию земельного участка
 - граница контура предполагаемого к изъятию земельного участка в соответствии с представленными координатами
 - граница кадастрового квартала
 - граница земельного участка сведения о котором внесены в ЕГРН
- 64:22:013200:586:ЗУ1 - обозначение предполагаемого к изъятию земельного участка
64:22:013200:586 - кадастровый номер земельного участка по сведениям из ЕГРН
64:22:013200 - обозначение кадастрового квартала

Подготовлено: Кадастровый инженер *Миронова* /В.И. Миронова/

Заявитель: ООО "Пионерэнерджи" /генеральный директор О.В. Зуев/

