


Приложение
к приказу от 17.03.2025 № 63
лист 1 из 4

наименования органов государственной власти или
органов местного самоуправления, принявших
решение об утверждении схемы или подписавших
соглашение о перераспределении земельных
участков)
от №

Схема расположения земельных участков на кадастровом плане территории

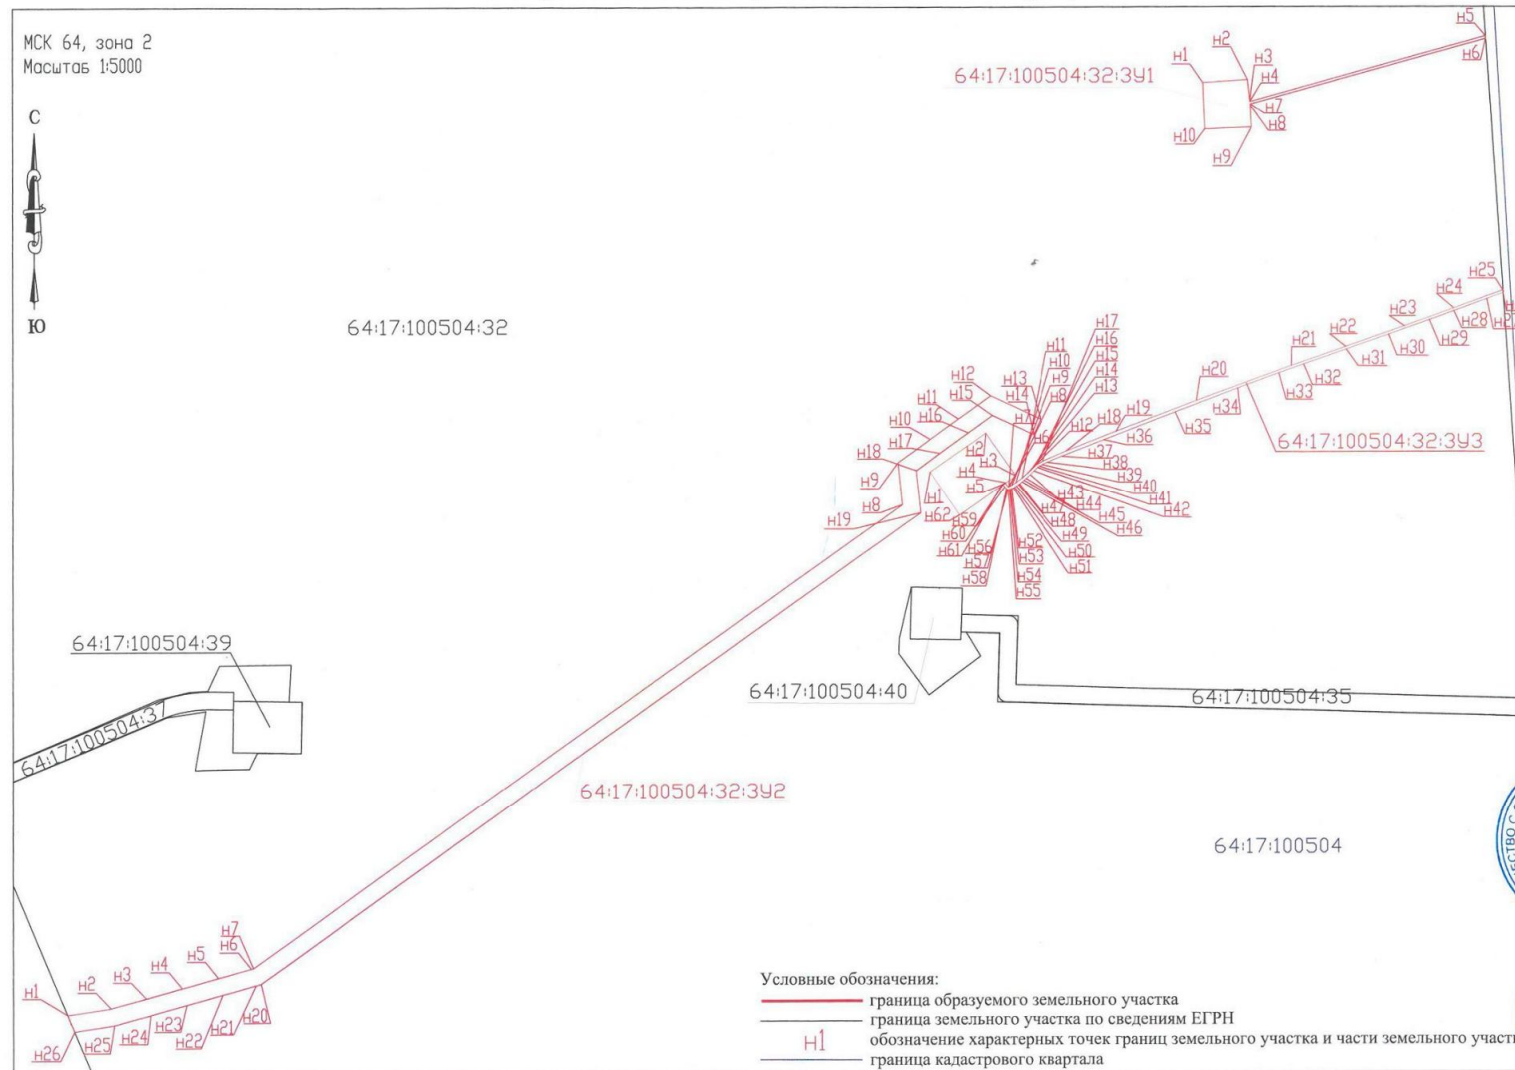

С. В. Якин

