

Приложение  
к приказу от 02.02.2024 № 27

Схема расположения земельного участка на кадастровом плане территории


Условный номер земельного участка 64:22:013200:366:ЗУ1  
Адрес местоположения: Саратовская область, р-н Новоузенский, тер Куриловское МО

Категория земель: земли сельскохозяйственного назначения  
Вид разрешенного использования: для сельскохозяйственного производства

Площадь: 42927 кв.м

Утверждена

от \_\_\_\_\_ N \_\_\_\_\_

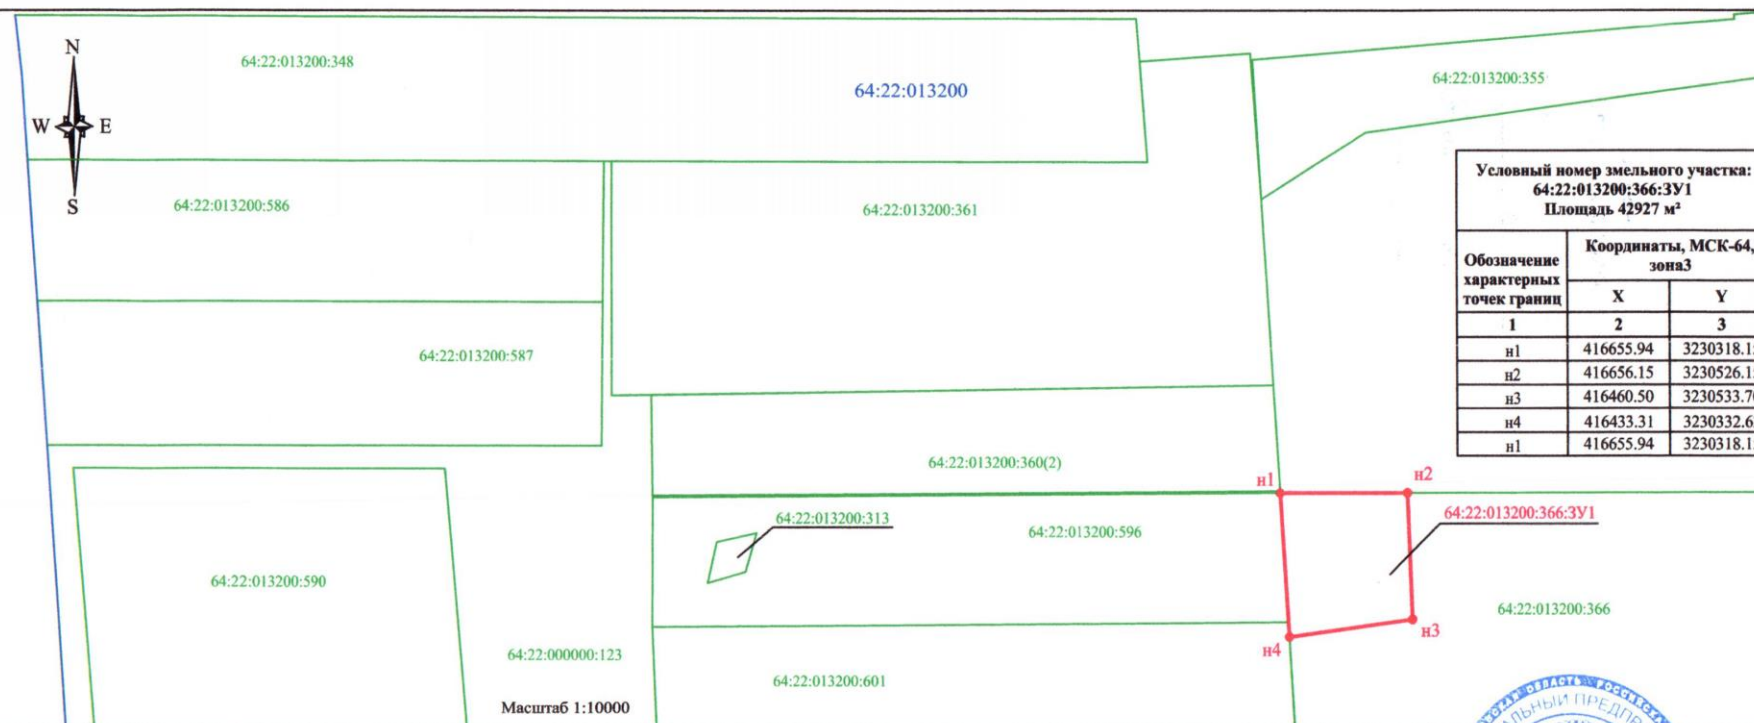

Условные обозначения:

- н3 - обозначение характерной точки границы предполагаемого к изъятию земельного участка
  - граница контура предполагаемого к изъятию земельного участка в соответствии с представленными координатами
  - граница кадастрового квартала
  - граница земельного участка сведения о котором внесены в ЕГРН
- 64:22:013200:366:ЗУ1 - обозначение предполагаемого к изъятию земельного участка  
64:22:013200:366 - кадастровый номер земельного участка по сведениям из ЕГРН  
64:22:013200 - обозначение кадастрового квартала

Подготовлено: ИП Проскурнин С.С. /С.С. Проскурнин/  
Заявитель: ООО "Пионерэнерджи" /генеральный директор О.В. Зуев/