

Утверждена


(наименование документа об утверждении, включая

наименования органов государственной власти или

органов местного самоуправления

от _____ № _____

СХЕМА
расположения земельного участка или земельных участков на кадастровом плане территории

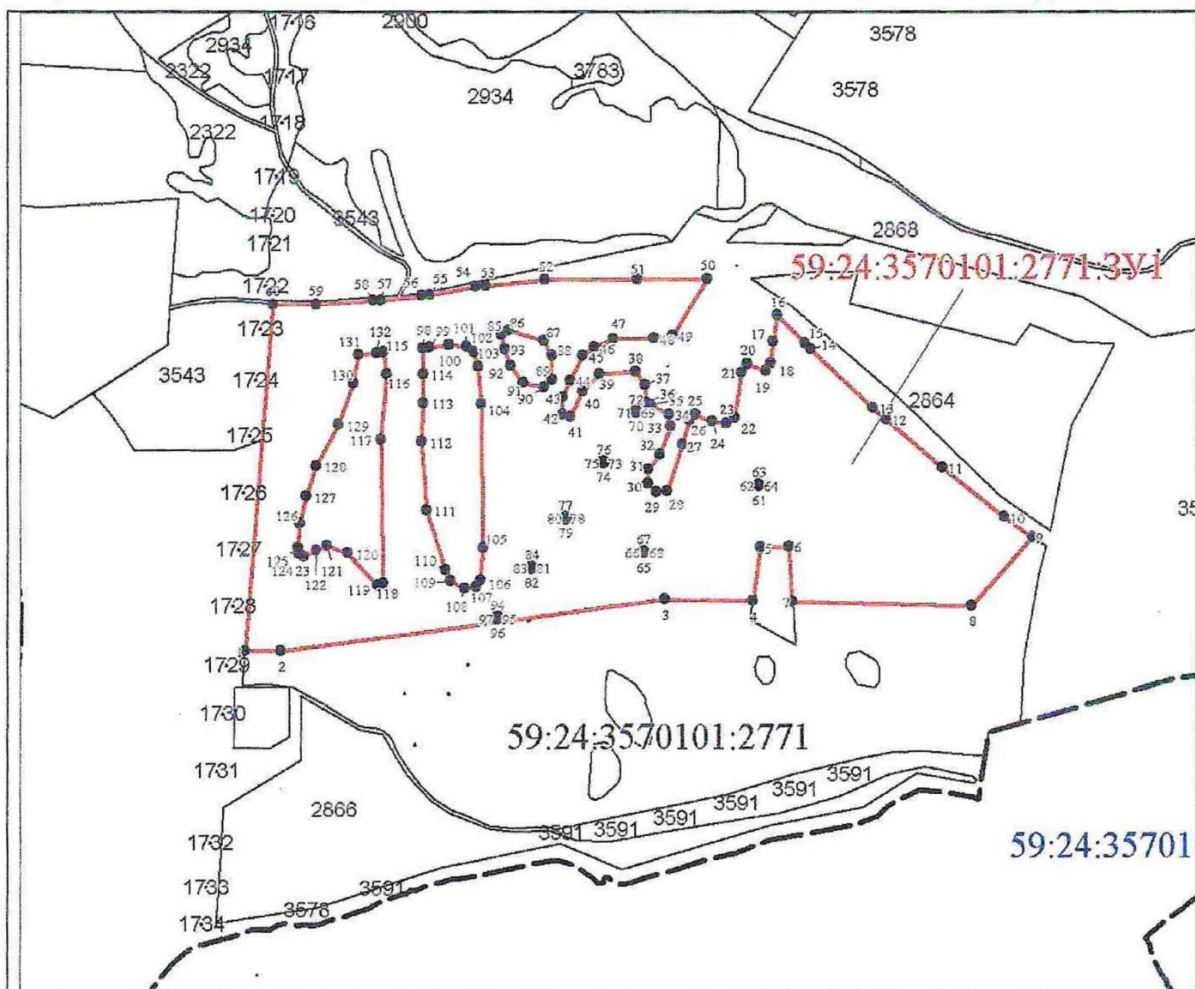

МСК-59, зона 2

Масштаб 1:8000

Условные обозначения:

	граница образуемого земельного участка
	характерная точка границы земельного участка
	граница учтенного земельного участка
	граница кадастрового квартала

Генеральный директор ООО «Ергач»

Носков В.Г.