

Утверждена

(наименование документа об утверждении, включая


наименования органов государственной власти или

органов местного самоуправления

от _____ № _____

СХЕМА


расположения земельного участка или земельных участков на кадастровом плане территории

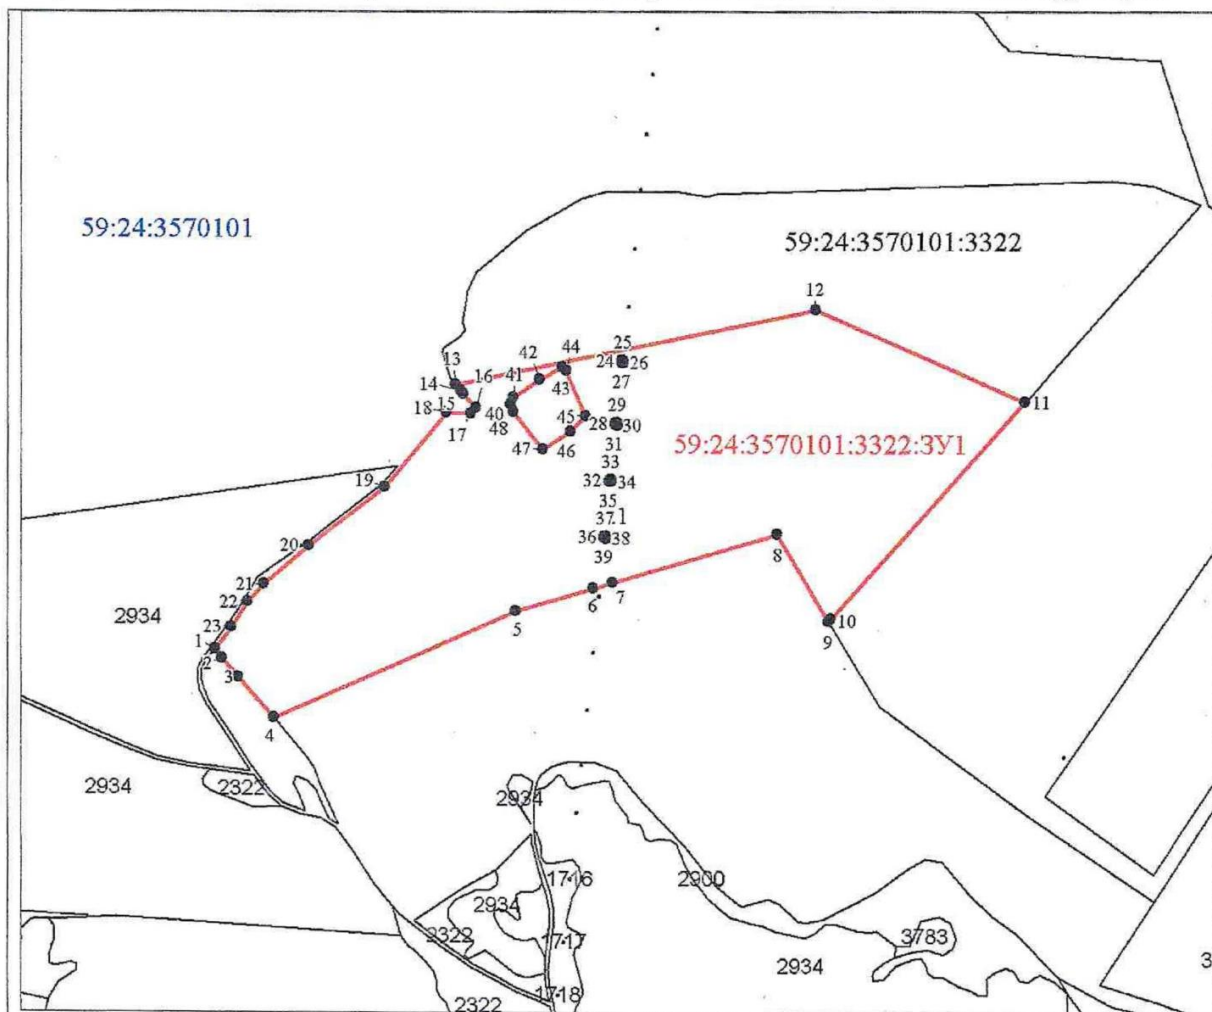

МСК-59, зона 2

Масштаб 1:7000

Условные обозначения:

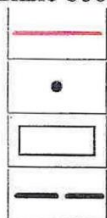

— граница образуемого земельного участка

• характерная точка границы земельного участка

— граница учтенного земельного участка

— граница кадастрового квартала

Генеральный директор ООО «Ергач»



Носков В.Г.