


Схема расположения земельного участка на кадастровом плане территории

Условный номер земельного участка 64:22:013200:347:3У1
 Адрес местоположения: Саратовская область, Новоузенский район,
 территория Куриловского МО, в 1,5 км юго-восточнее пруда Общественный
 Категория земель: земли сельскохозяйственного назначения
 Вид разрешенного использования: для сельскохозяйственного производства
 Площадь: 447939 кв.м

Утверждена

от _____ N _____

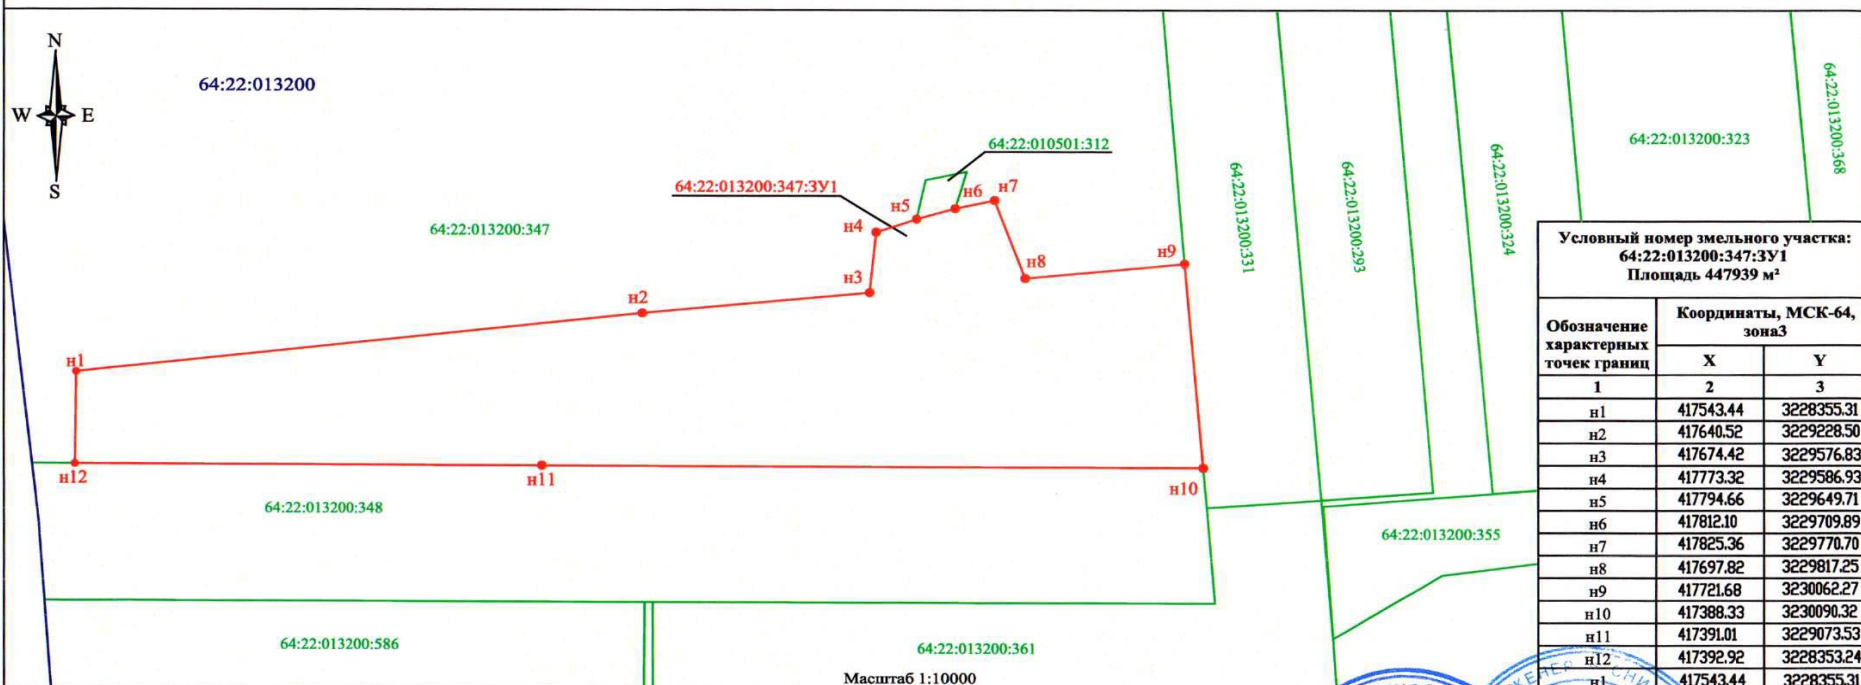

Условный номер земельного участка:
64:22:013200:347:3У1
Площадь 447939 м²

Обозначение характерных точек границ	Координаты, МСК-64, зона3	
	X	Y
1	2	3
n1	417543.44	3228355.31
n2	417640.52	3229228.50
n3	417674.42	3229576.83
n4	417773.32	3229586.93
n5	417794.66	3229649.71
n6	417812.10	3229709.89
n7	417825.36	3229770.70
n8	417697.82	3229817.25
n9	417721.68	3230062.27
n10	417388.33	3230090.32
n11	417391.01	3229073.53
n12	417392.92	3228353.24
n1	417543.44	3228355.31

Условные обозначения:

- n3 - обозначение характерной точки границы предполагаемого к изъятию земельного участка
- граница контура предполагаемого к изъятию земельного участка в соответствии с представленными координатами
- граница кадастрового квартала
- граница земельного участка сведения о котором внесены в ЕГРН

64:22:013200:347:3У1 - обозначение предполагаемого к изъятию земельного участка

64:22:013200:347 - кадастровый номер земельного участка по сведениям из ЕГРН

64:22:013200 - обозначение кадастрового квартала

Подготовлено: Кадастровый инженер  В.И. Миронова/
 МИРОНОВА
 ВЕРОНИКА
 ИВАНОВНА

Заявитель: ООО "Пионерэнерджи" /генеральный директор О.В. Зуев/