


Приложение № 1
к приказу от 04.03.2026 № 92
лист 2 из 3

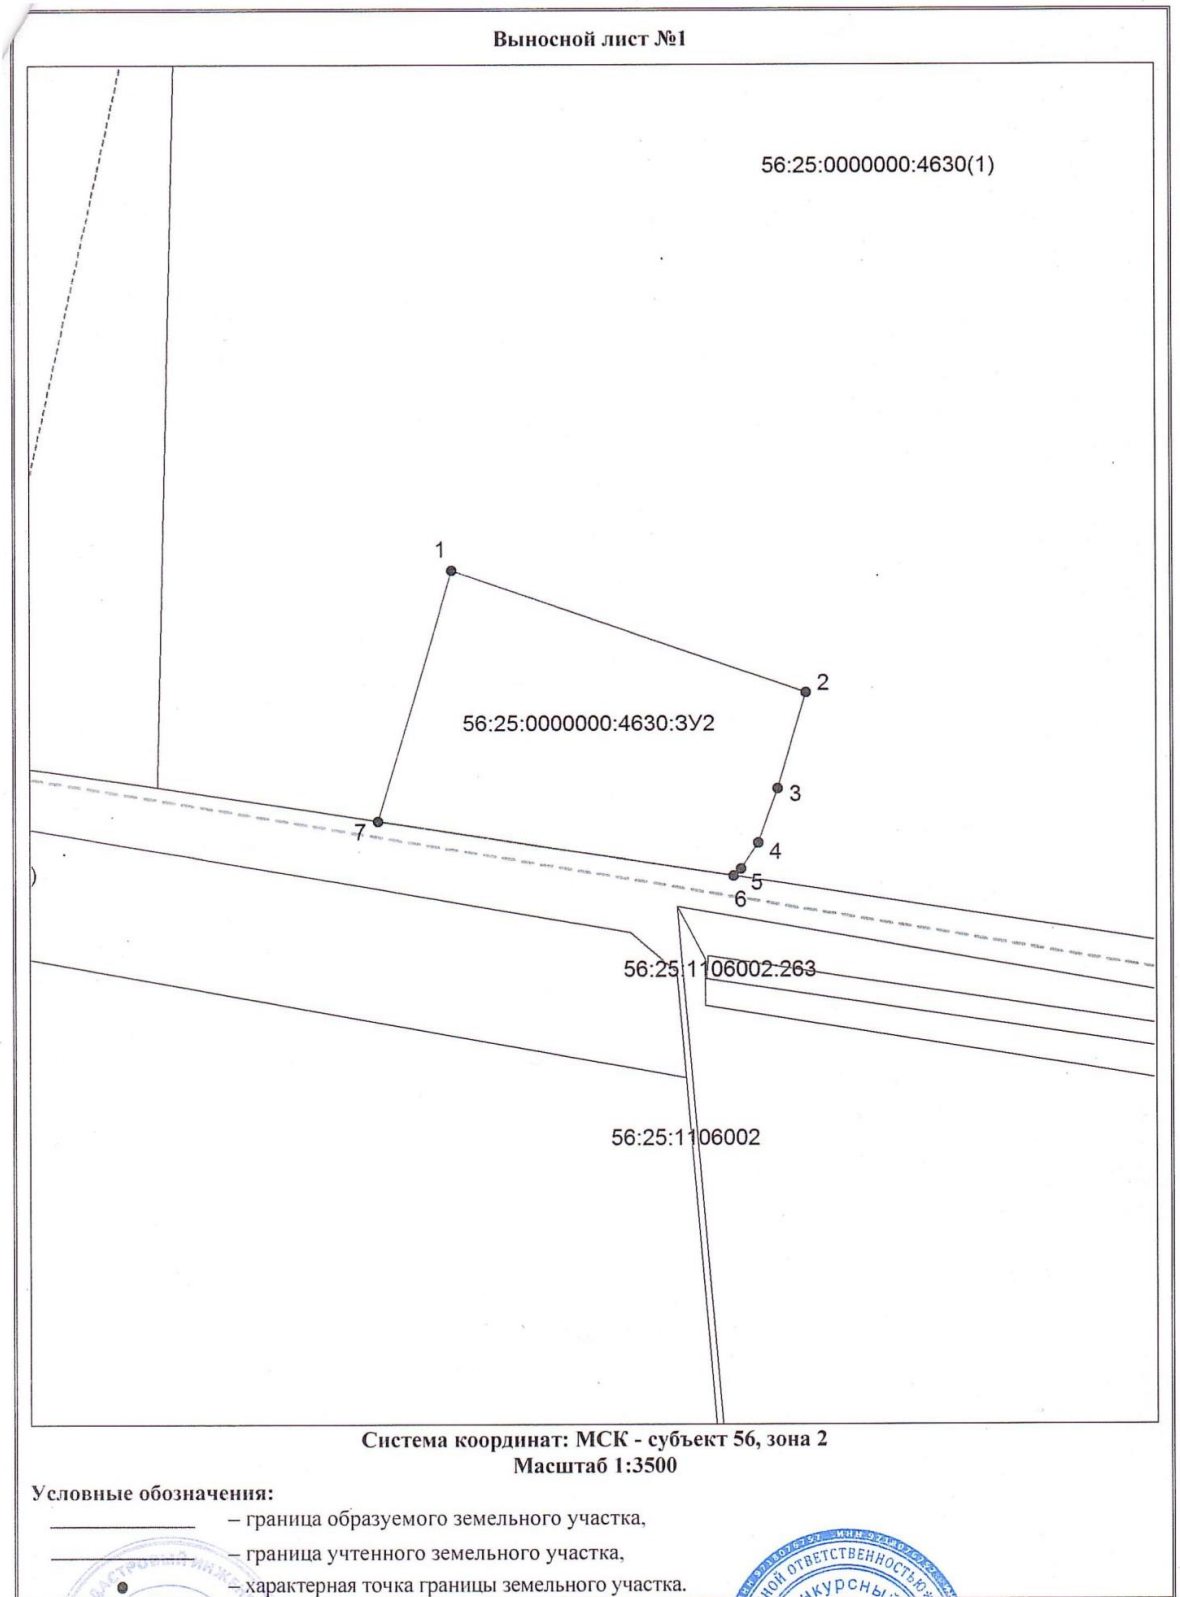

Кадастровый инженер
Коноваленко
Владимир
Владимирович
СНИЛС
№ 136-219-402 41
/ В.В. Коноваленко

Конкурсный управляющий ООО «Майорское»
/ С.В. Ян