

Утверждена


(наименование документа об утверждении, включая

наименования органов государственной власти или

органов местного самоуправления, принявших решение об утверждении
схемы или подписавших соглашение о перераспределении земельных
участков)

от _____ № _____


СХЕМА
расположения земельного участка или земельных участков на кадастровом плане территории

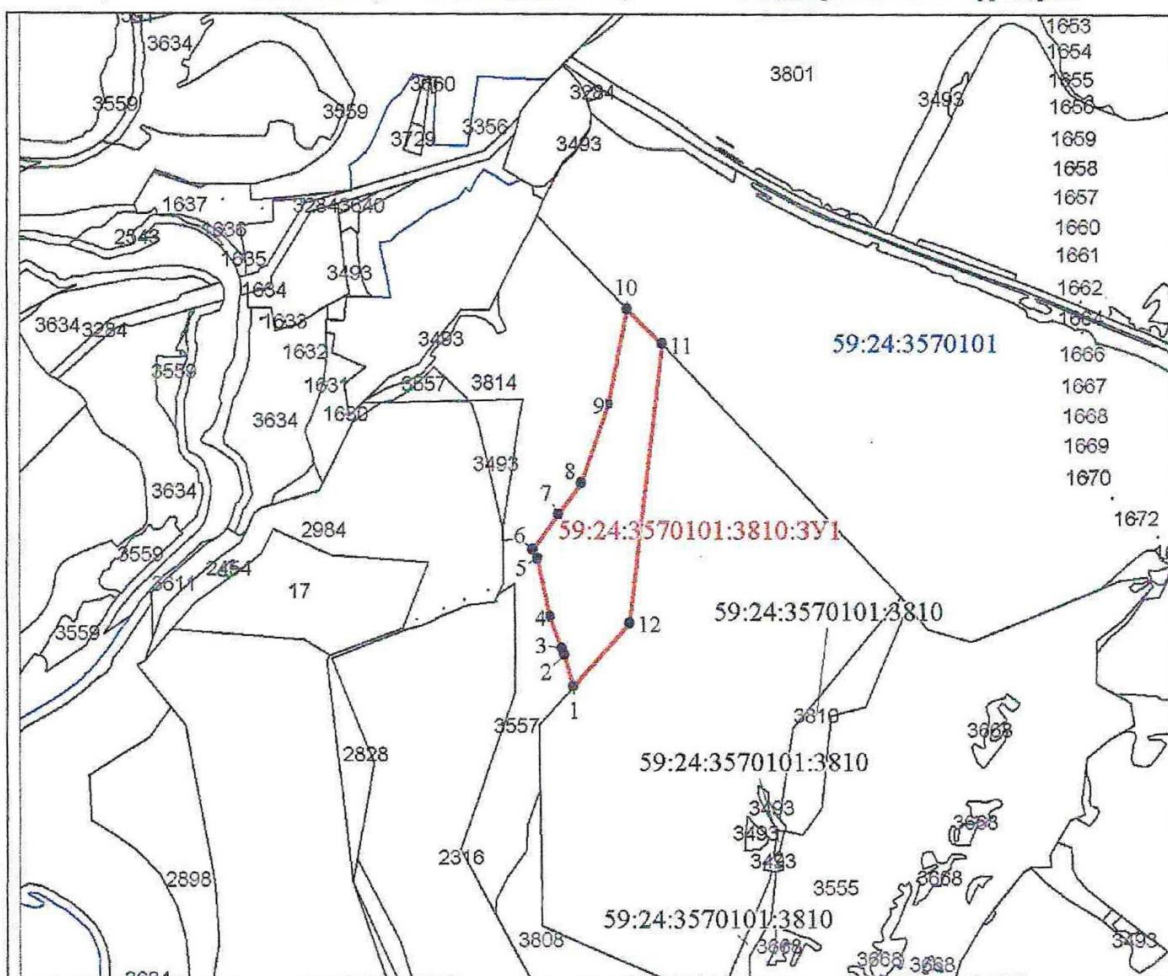

МСК-59, зона 2

Масштаб 1:15000

Условные обозначения:

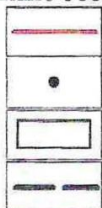

граница образуемого земельного участка

характерная точка границы земельного участка

граница учтенного земельного участка

граница кадастрового квартала

Генеральный директор ООО «Ергач»

Носков В.Г.

