

Приложение № 1  
к приказу от 02.04.2026 № 107  
лист 1 из 6

Утверждена

(наименование документа об утверждении, включая


наименования органов государственной власти или органов

местного самоуправления, принявших решение об утверждении

схемы или подписавших соглашение о перераспределении земельных участков)

от \_\_\_\_\_ № \_\_\_\_\_

Схема расположения земельного участка на кадастровом плане территории

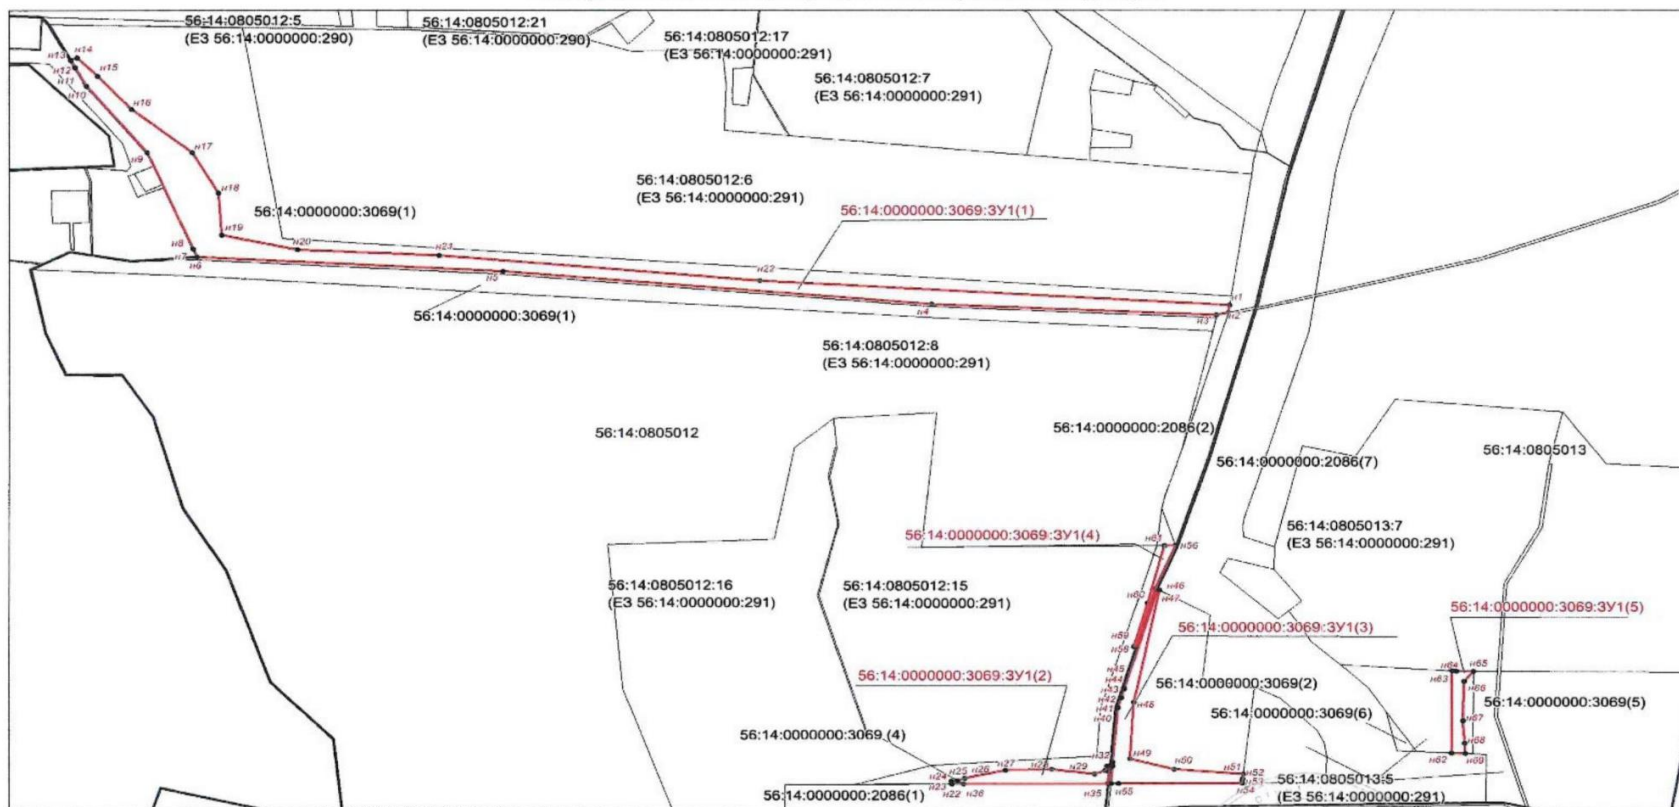

Система координат МСК-56	Масштаб 1:7 000
<b>Условные обозначения:</b>	
	- образуемая граница земельного участка, сведения о которой достаточны для его определения местоположения;
	- граница существующего земельного участка, сведения о которой имеются в ЕГРН и достаточны для определения его местоположения;
	- границы кадастрового квартала;
	- образуемая точка границы земельного участка, сведения о которой отсутствуют в ЕГРН, местоположение которой определено при кадастровых работах.

Генеральный директор ООО "ННК - Оренбургнефтегаз" В.В. Галапов

Исп.: Федечкин В.П., начальник управления-главный маркшейдер

