


Приложение  
к приказу от 02.02.2024 № 31

Схема расположения земельного участка на кадастровом плане территории

Условный номер земельного участка 64:22:013200:590:ЗУ1  
 Адрес местоположения: Саратовская область, Новоузенский р-н, тер Куриловское МО  
 Категория земель: земли сельскохозяйственного назначения  
 Вид разрешенного использования: для ведения сельскохозяйственного производства  
 Площадь: 10660 кв.м

Утверждена

от \_\_\_\_\_ N \_\_\_\_\_

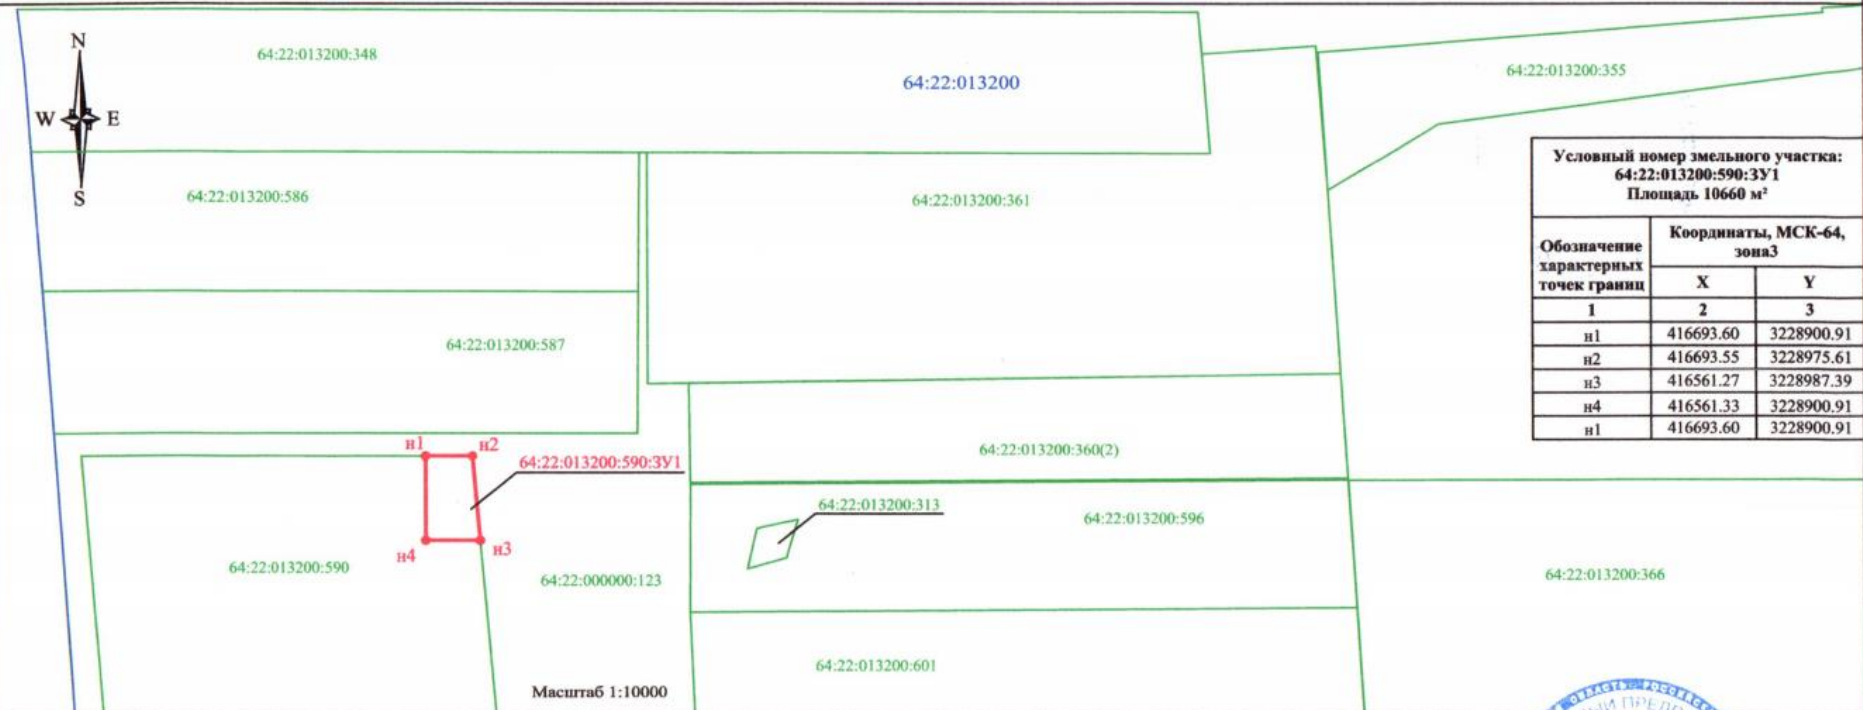

Условный номер земельного участка: 64:22:013200:590:ЗУ1 Площадь 10660 м²		
Обозначение характерных точек границы	Координаты, МСК-64, зона 3	
	X	Y
n1	416693.60	3228900.91
n2	416693.55	3228975.61
n3	416561.27	3228987.39
n4	416561.33	3228900.91
n1	416693.60	3228900.91

Условные обозначения:

- n3 - обозначение характерной точки границы предполагаемого к изъятию земельного участка
- граница контура предполагаемого к изъятию земельного участка в соответствии с представленными координатами
- граница кадастрового квартала
- граница земельного участка сведения о котором внесены в ЕГРН
- 64:22:013200:590:ЗУ1 - обозначение предполагаемого к изъятию земельного участка
- 64:22:013200:590 - кадастровый номер земельного участка по сведениям из ЕГРН
- 64:22:013200 - обозначение кадастрового квартала



Подготовлено: ИП Прокурник С.С. /С.С. Прокурник/

Заявитель: ООО «Пионерэнерджи» /генеральный директор О.В. Зуев/