


Утверждена

\_\_\_\_\_  
(наименование документа об утверждении, включая  
наименования органов государственной власти или  
органов местного самоуправления, принявших  
решение об утверждении схемы или подписавших  
соглашение о перераспределении земельных участков)

от \_\_\_\_\_ № \_\_\_\_\_

**Схема расположения земельных участков на кадастровом плане территории**

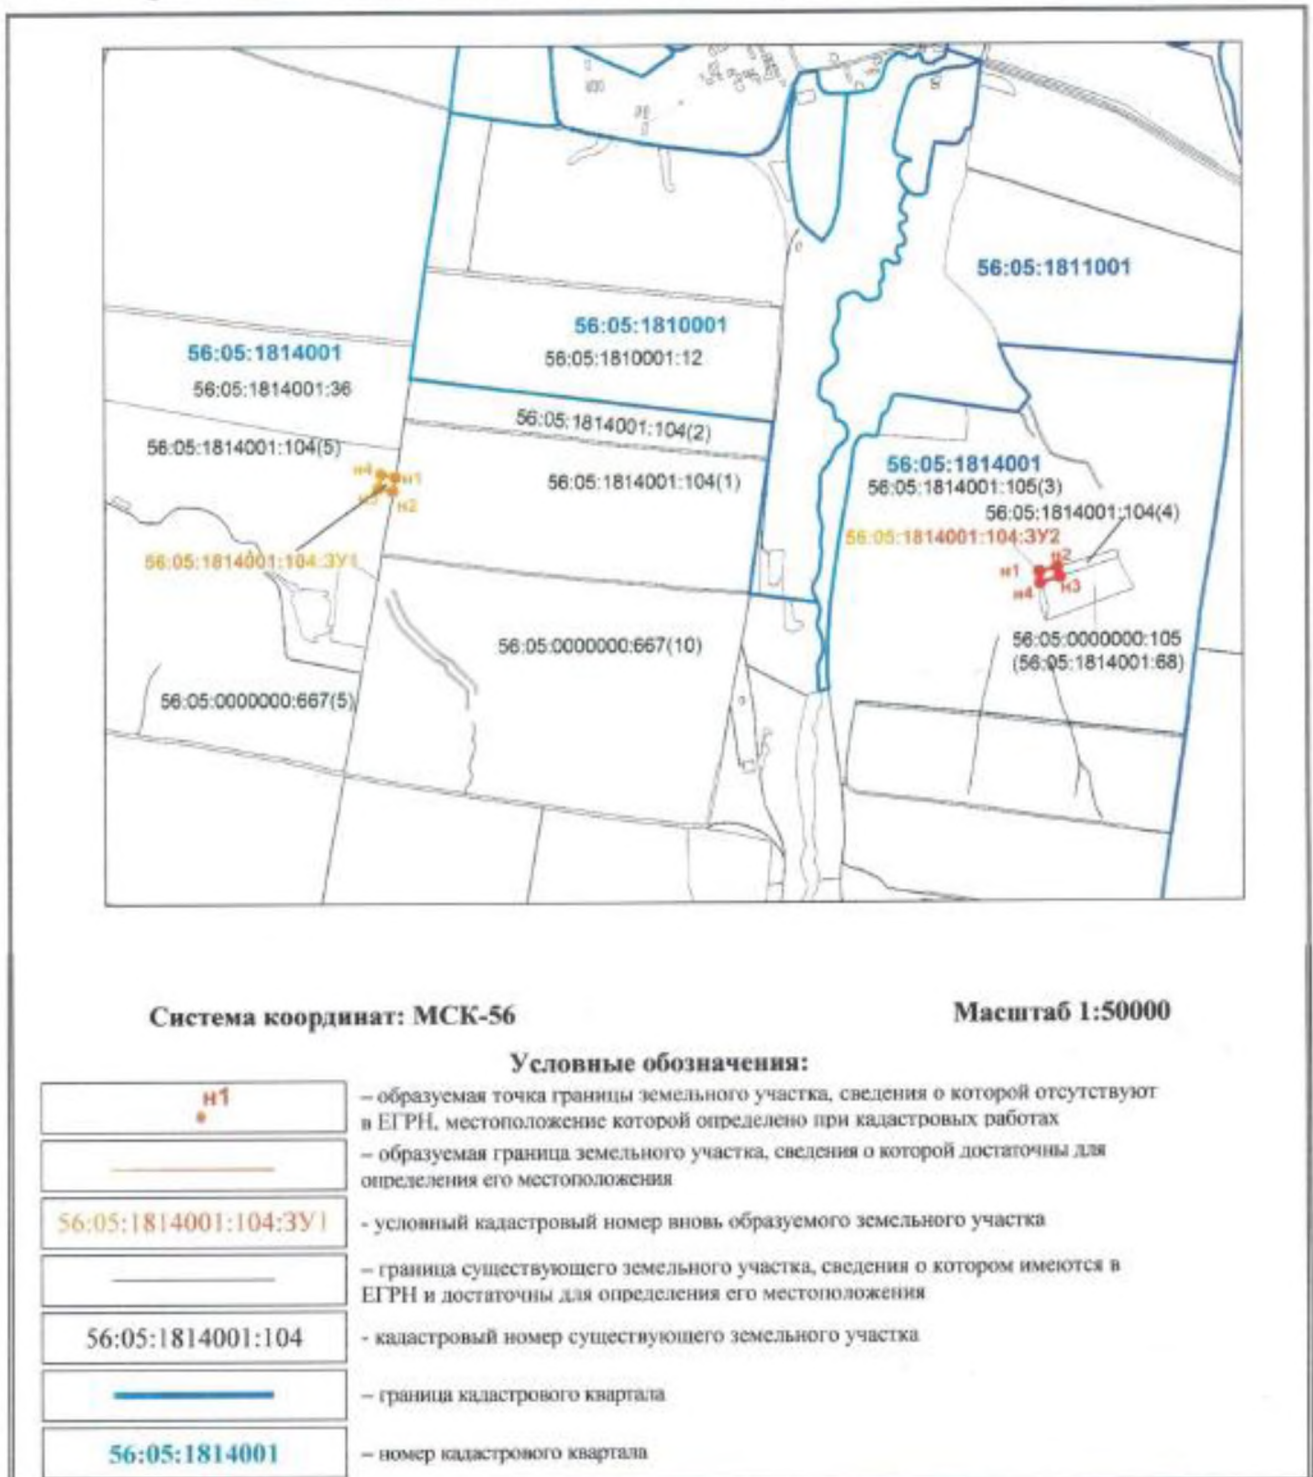

<b>Условный номер земельного участка: 56:05:1814001:104:3У1 образован из земельного участка с кадастровым номером 56:05:1814001:104</b> <small>(указывается в случае, если предусматривается образование двух и более земельных участков)</small>		
<b>Площадь земельного участка 10000 м<sup>2</sup></b> <small>(указывается проектная площадь образуемого земельного участка, вычисленная с использованием технологических и программных средств, в том числе размещенных на официальном сайте федерального органа исполнительной власти, уполномоченного Правительством Российской Федерации на осуществление государственного кадастрового учета, государственной регистрации прав, ведение Единого государственного реестра недвижимости и предоставление сведений, содержащихся в Едином государственном реестре недвижимости, в информационно-телекоммуникационной сети "Интернет" (далее - официальный сайт), с округлением до 1 квадратного метра. Указанное значение площади земельного участка может быть уточнено при проведении кадастровых работ не более чем на десять процентов)</small>		
<b>Категория земель: земли сельскохозяйственного назначения</b>		
<b>Вид разрешенного использования: для сельскохозяйственных целей</b>		
<b>Описание местоположения: Оренбургская область, район Асекеевский земельный участок расположен в центральной части кадастрового квартала 56:05:1814001</b>		
Обозначение характерных точек границ	Координаты, м	
	X	Y
1	2	3
n1	602891,19	1349404,18
n2	602793,63	1349382,95
n3	602815,83	1349284,89
n4	602912,42	1349305,58
n1	602891,19	1349404,18

<b>Условный номер земельного участка: 56:05:1814001:104:3У2 образован из земельного участка с кадастровым номером 56:05:1814001:104</b> <small>(указывается в случае, если предусматривается образование двух и более земельных участков)</small>		
<b>Площадь земельного участка 10000 м<sup>2</sup></b> <small>(указывается проектная площадь образуемого земельного участка, вычисленная с использованием технологических и программных средств, в том числе размещенных на официальном сайте федерального органа исполнительной власти, уполномоченного Правительством Российской Федерации на осуществление государственного кадастрового учета, государственной регистрации прав, ведение Единого государственного реестра недвижимости и предоставление сведений, содержащихся в Едином государственном реестре недвижимости, в информационно-телекоммуникационной сети "Интернет" (далее - официальный сайт), с округлением до 1 квадратного метра. Указанное значение площади земельного участка может быть уточнено при проведении кадастровых работ не более чем на десять процентов)</small>		
<b>Категория земель: земли сельскохозяйственного назначения</b>		
<b>Вид разрешенного использования: для сельскохозяйственных целей</b>		
<b>Описание местоположения: Оренбургская область, район Асекеевский земельный участок расположен в центральной части кадастрового квартала 56:05:1814001</b>		
Обозначение характерных точек границ	Координаты, м	
	X	Y
1	2	3
n1	602215,19	1353896,89
n2	602248,60	1354020,89
n3	602181,54	1354041,38
n4	602137,59	1353903,18
n1	602215,19	1353896,89

Генеральный директор  
ООО «Новобарскнефть»



Мингазов Р.Р.

Кадастровый инженер



Арнаутов А.В.