

Приложение  
к приказу от 02.02.2024 № 28

Схема расположения земельного участка на кадастровом плане территории


Условный номер земельного участка 64:22:013200:360:3У1  
Адрес местоположения: Саратовская область, р-н Новоузенский, тер Куриловское МО

Категория земель: земли сельскохозяйственного назначения  
Вид разрешенного использования: для ведения сельскохозяйственного производства

Площадь: 87925 кв.м

Утверждена

от \_\_\_\_\_ N \_\_\_\_\_

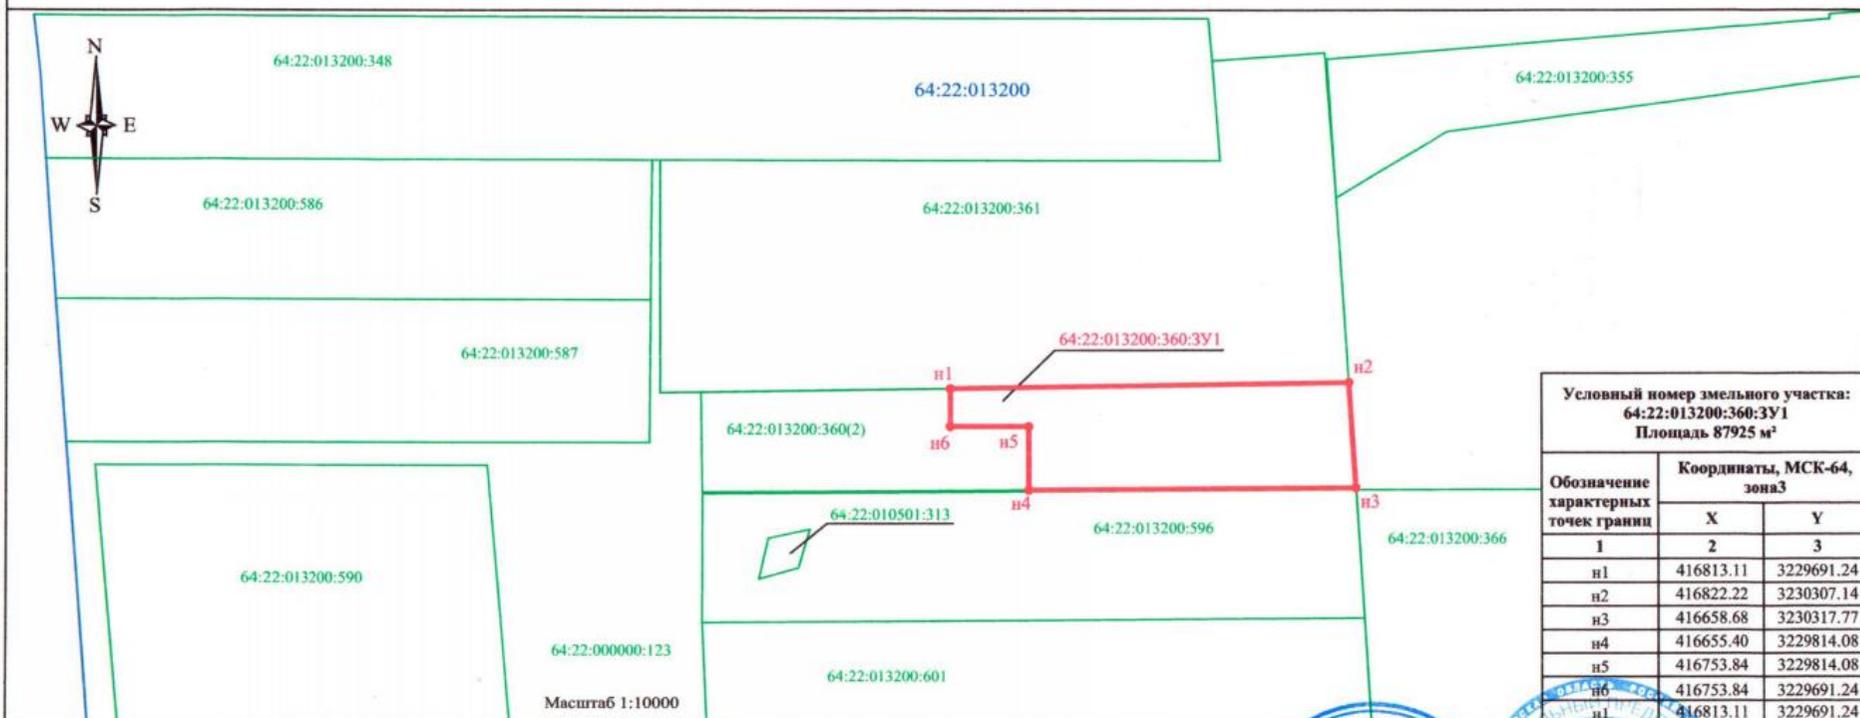

Условный номер земельного участка:  
64:22:013200:360:3У1  
Площадь 87925 м²

Обозначение характерных точек границ	Координаты, МСК-64, зона3	
	X	Y
1	2	3
n1	416813.11	3229691.24
n2	416822.22	3230307.14
n3	416658.68	3230317.77
n4	416655.40	3229814.08
n5	416753.84	3229814.08
n6	416753.84	3229691.24
n1	416813.11	3229691.24

- Условные обозначения:
- n3 - обозначение характерной точки границы предполагаемого к изъятию земельного участка
  - - граница контура предполагаемого к изъятию земельного участка в соответствии с представленными координатами
  - - граница кадастрового квартала
  - - граница земельного участка сведения о котором внесены в ЕГРН
- 64:22:013200:360:3У1 - обозначение предполагаемого к изъятию земельного участка  
64:22:013200:360 - кадастровый номер земельного участка по сведениям из ЕГРН  
64:22:013200 - обозначение кадастрового квартала

Подготовлено: ИП Проскурнин С.С. / С.С. Проскурнин/

Заявитель: ООО "Пионерэнерджи" / генеральный директор О.В. Зуев/